

TEKENINGEN VERKOOP BLOK D				
Bladnummer	Onderdeel	Schaal	Formaat	Datum
VK04-01	begane grond	100	A3	08-11-2022
VK04-02	eerste verdieping	100	A3	08-11-2022
VK04-03	voor- en rechtergevel	100	A3	08-11-2022
VK04-04	achter- en linkergevel	100	A3	08-11-2022
VK04-05	doorsnede A en B	100	A3	08-11-2022
VK04-06	bnr. 10 begane grond	50	A3	08-11-2022
VK04-07	bnr. 10 eerste verdieping	50	A3	08-11-2022
VK04-08	bnr. 11 begane grond	50	A3	08-11-2022
VK04-09	bnr. 11 eerste verdieping	50	A3	08-11-2022

VERKOOP TEKENINGEN BLOK D

DE ZUID
ONTWIKKELING

B B H D
architecten


TERVOORT
EGMOND

B B H D
architecten


Rogier van der Weydestraat 8E 1817 MJ Alkmaar Postbus 1121 1810 KC Alkmaar T +(31)723031200 E info@bbhd.nl www.bbhd.nl	
Project	NIEUWBOUW 11 WONINGEN ZUIDEINDE WESTZAAN
	I.O.V. DE ZUID ONTWIKKELING BV
Tekening	VERKOOPTEKENINGEN
	BLOK D
	BNR 10 en 11
Projectarchitect	DIRK VLAAR
Projectcoördinator	WILLIAM KROM
Getekend	ERIK VAN BERKUM
Schaal	1: 50/100
Projectnummer	2019030
Projectfase	Tekeningnummer
	Revisie Datum

DO VK04

16-11-2022

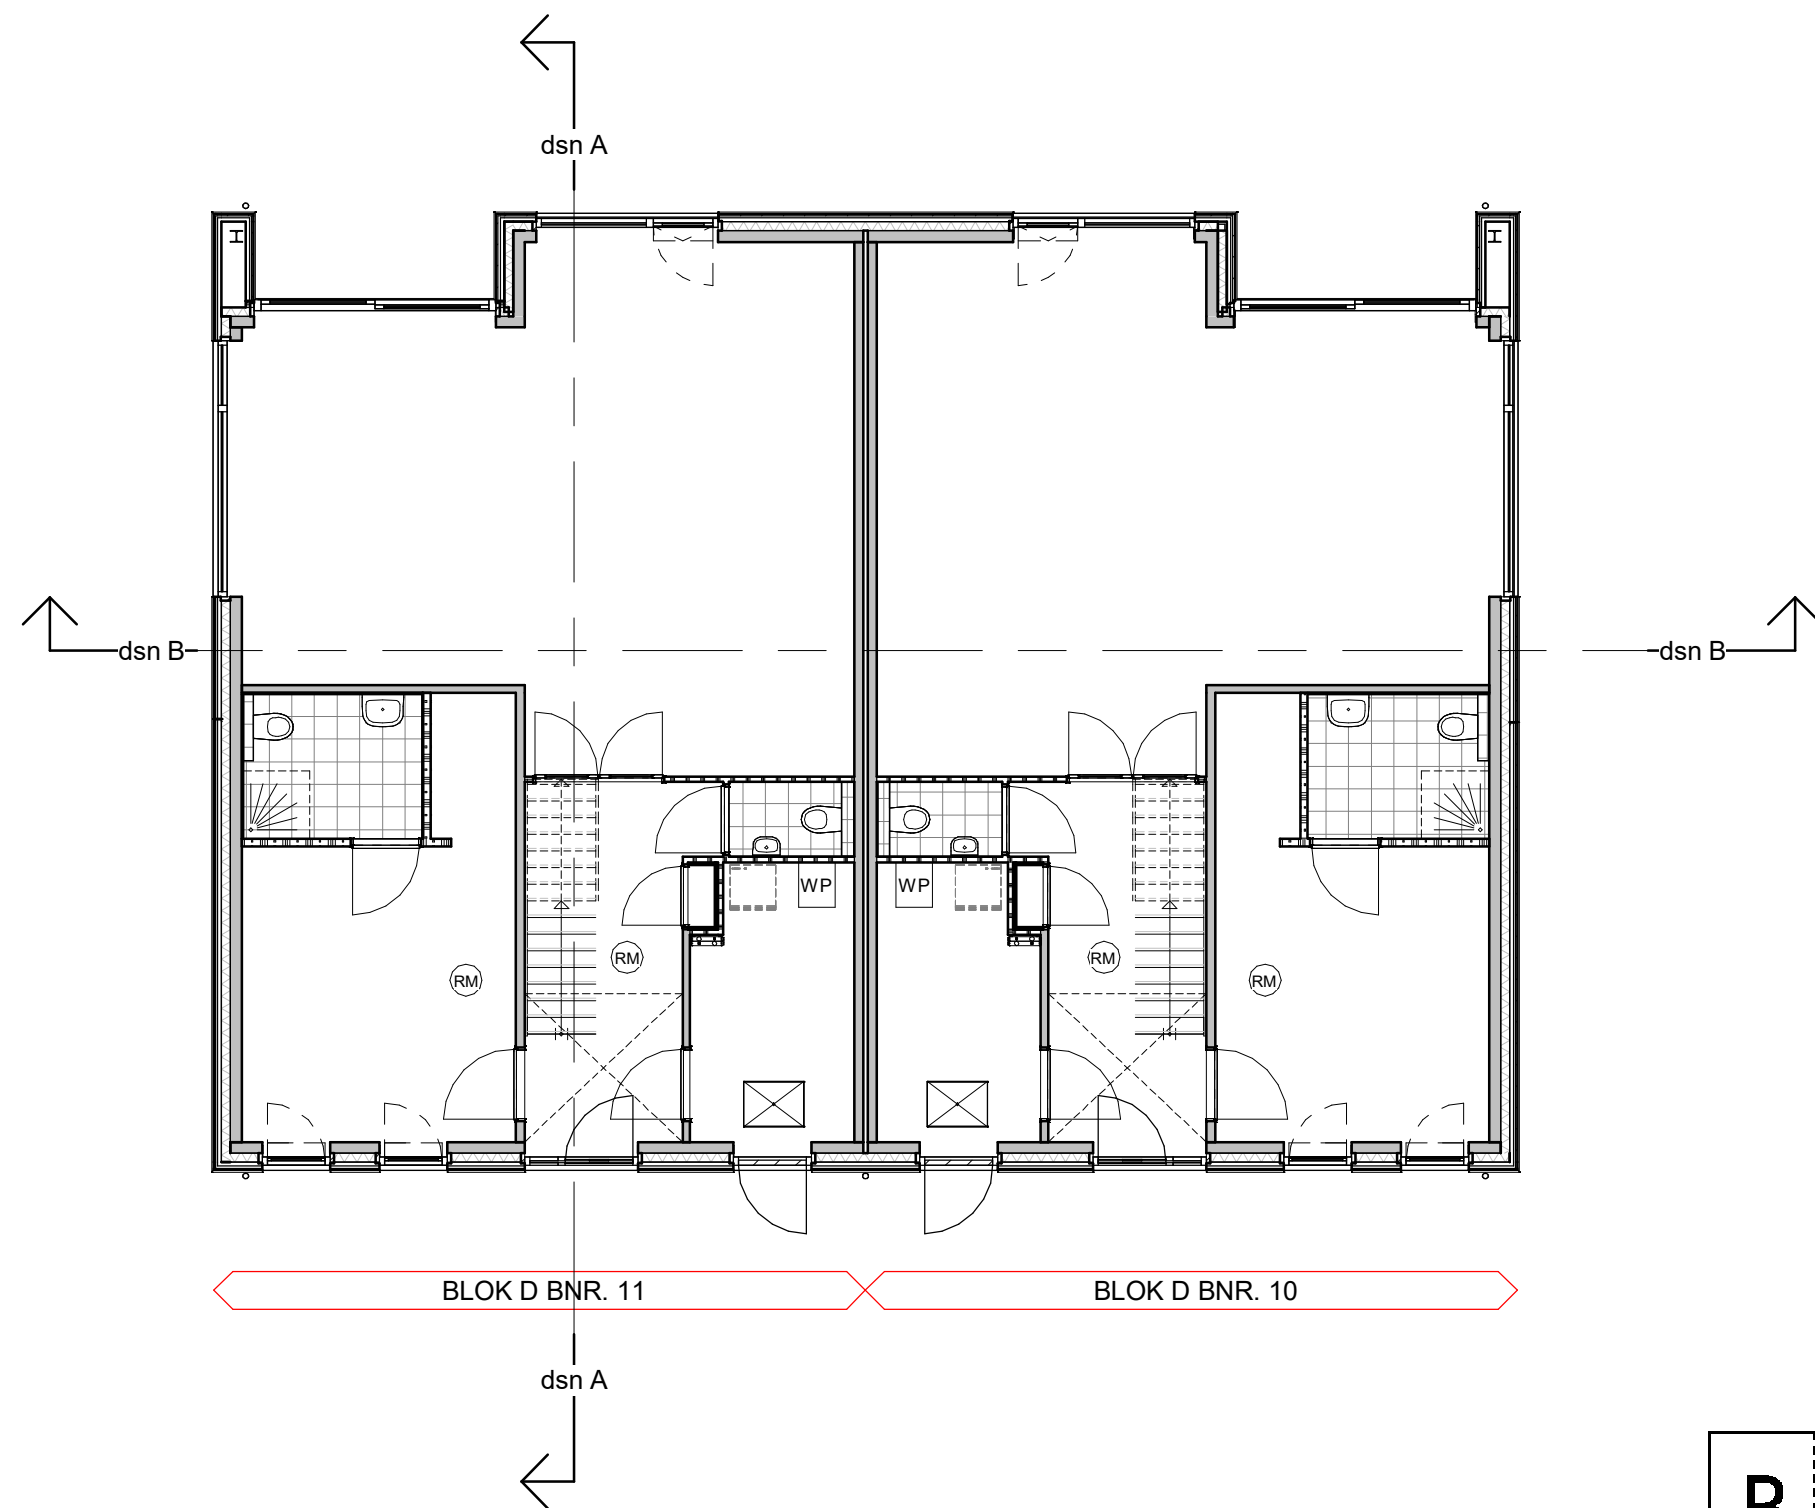

B B H D architecten			
Projectomschrijving NIEUWBOUW 11 WONINGEN ZUIDEINDE WESTZAAN			
I.O.V. DE ZUID ONTWIKKELING BV			
Tekeningnummer	VK04	Schaal	1 : 100
Projectnummer	2019030	Formaat	A3
Projectfase	Bladnummer	Revisie	Datum
DO VK04-01		08-11-2022	

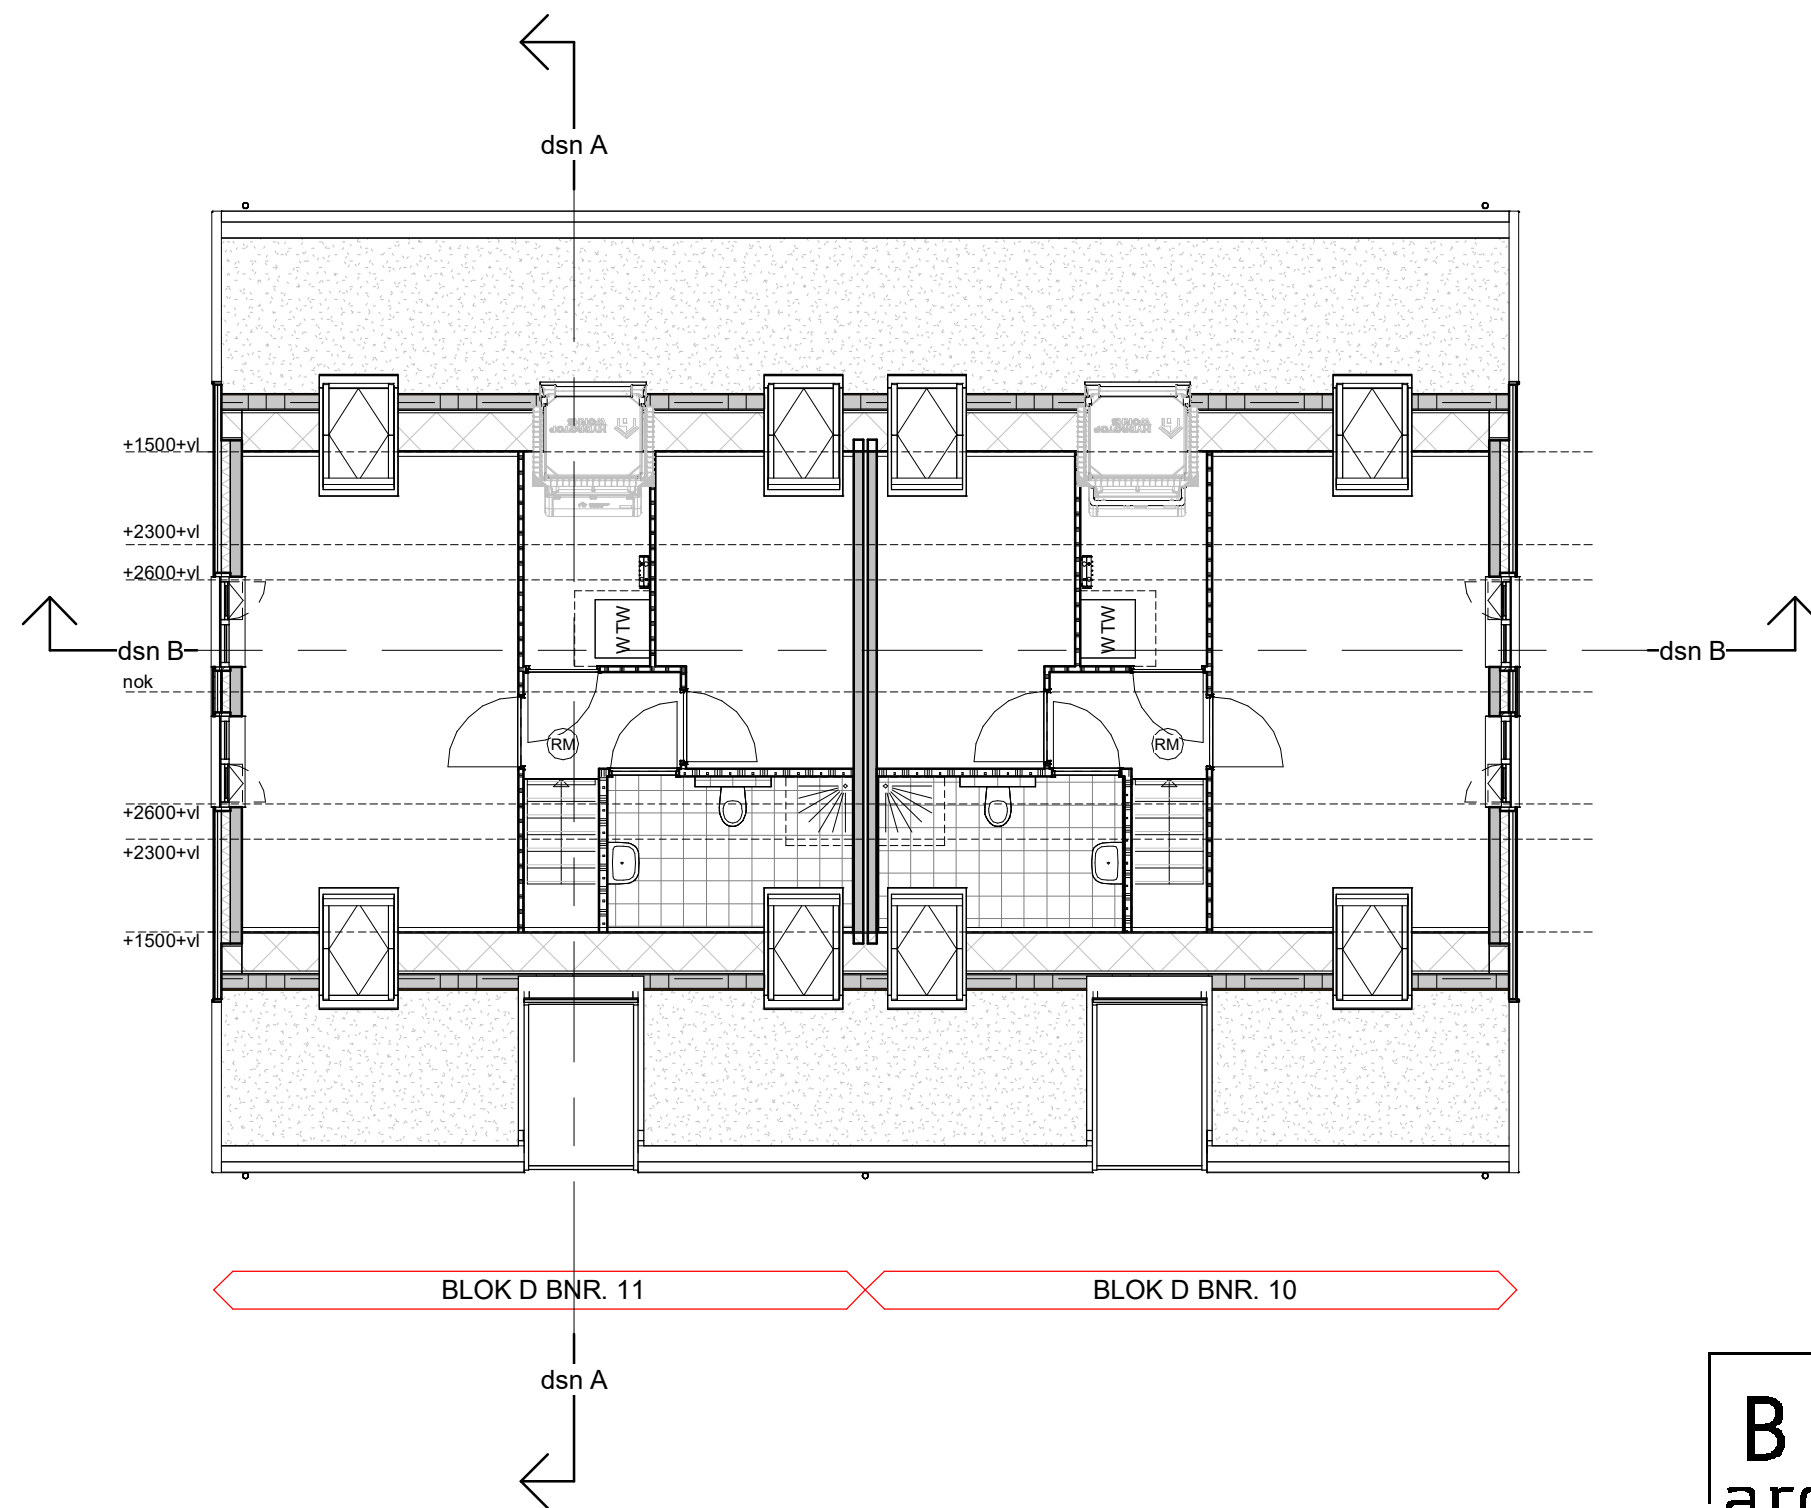

B B H D

architecten

Projectomschrijving

NIEUWBOUW 11 WONINGEN ZUIDEINDE WESTZAAN

I.O.V. DE ZUID ONTWIKKELING BV

Tekeningnummer

VK04

Schaal

1 : 100

Projectnummer

2019030

Formaat

A3

Projectfase

Bladnummer


Revisie

Datum


DO

VK04-02

08-11-2022

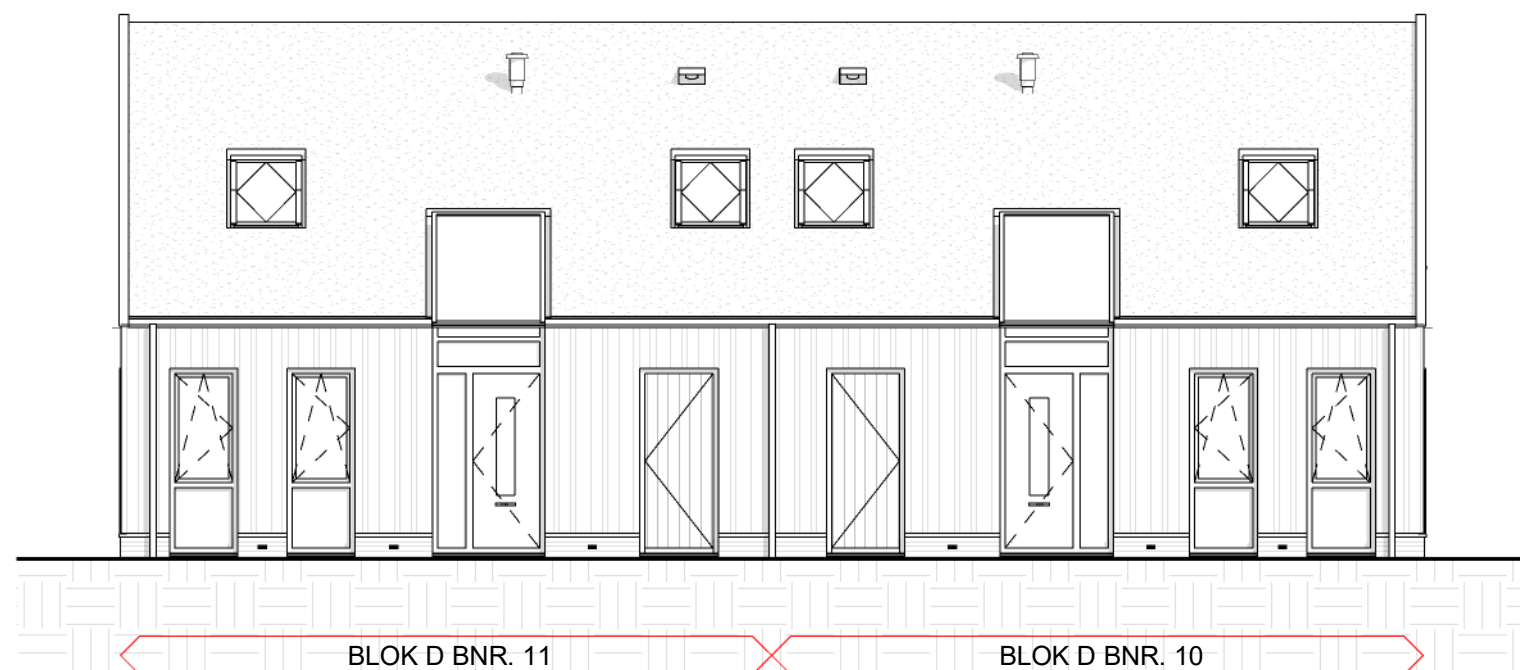


voorgevel

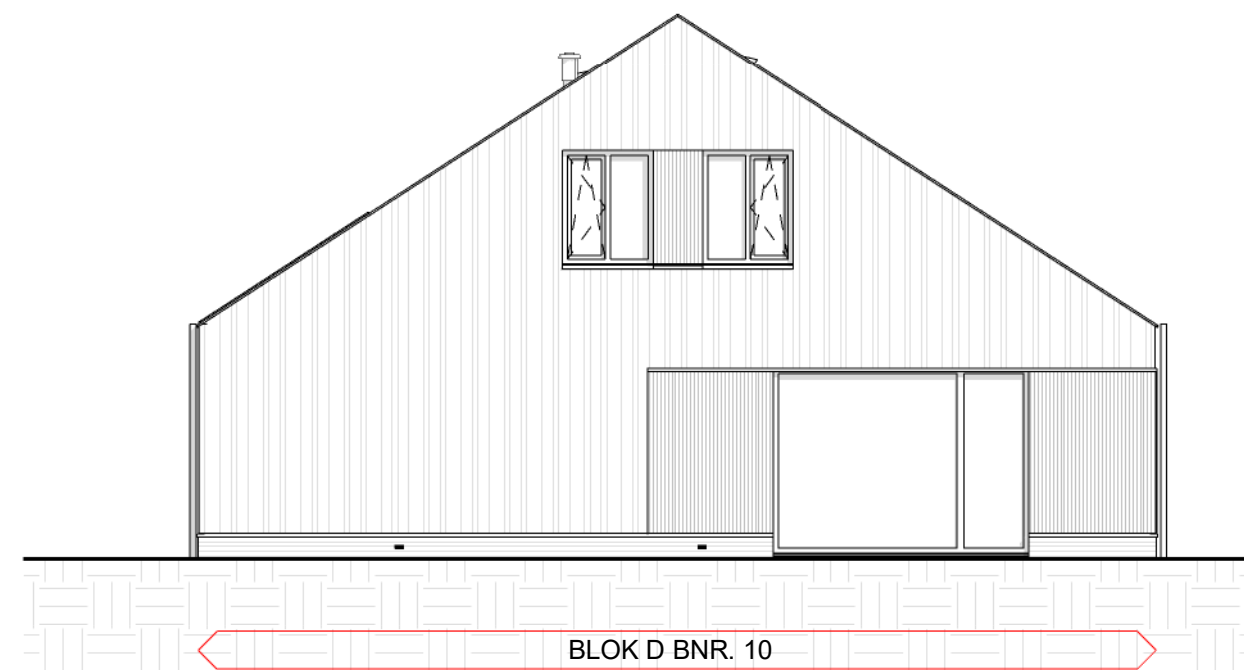


rechtergevel

B B H D architecten			
Projectomschrijving NIEUWBOUW 11 WONINGEN ZUIDEINDE WESTZAAN			
I.O.V. DE ZUID ONTWIKKELING BV			
Tekeningnummer	VK04	Schaal	1 : 100
Projectnummer	2019030	Formaat	A3
Projectfase	Bladnummer	Revisie	Datum
DO VK04-03		08-11-2022	

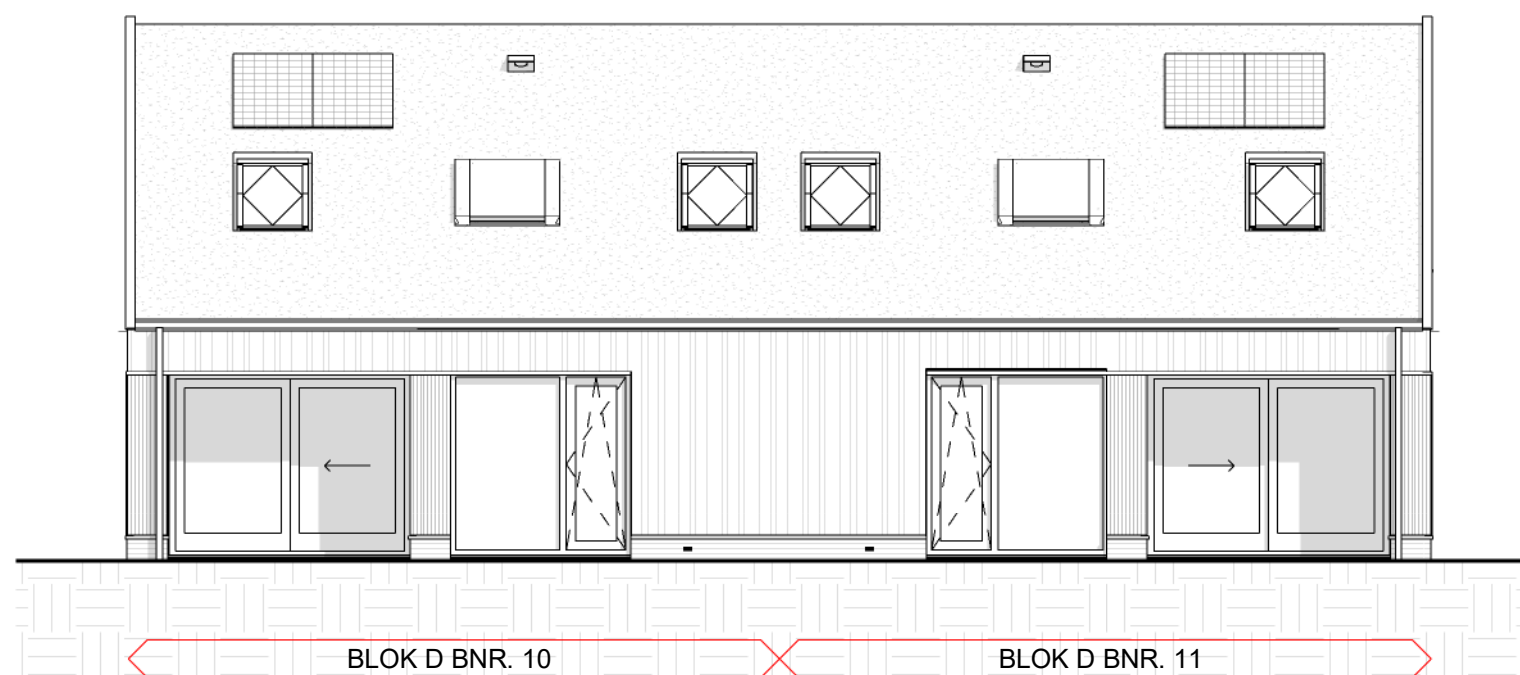


achtergevel

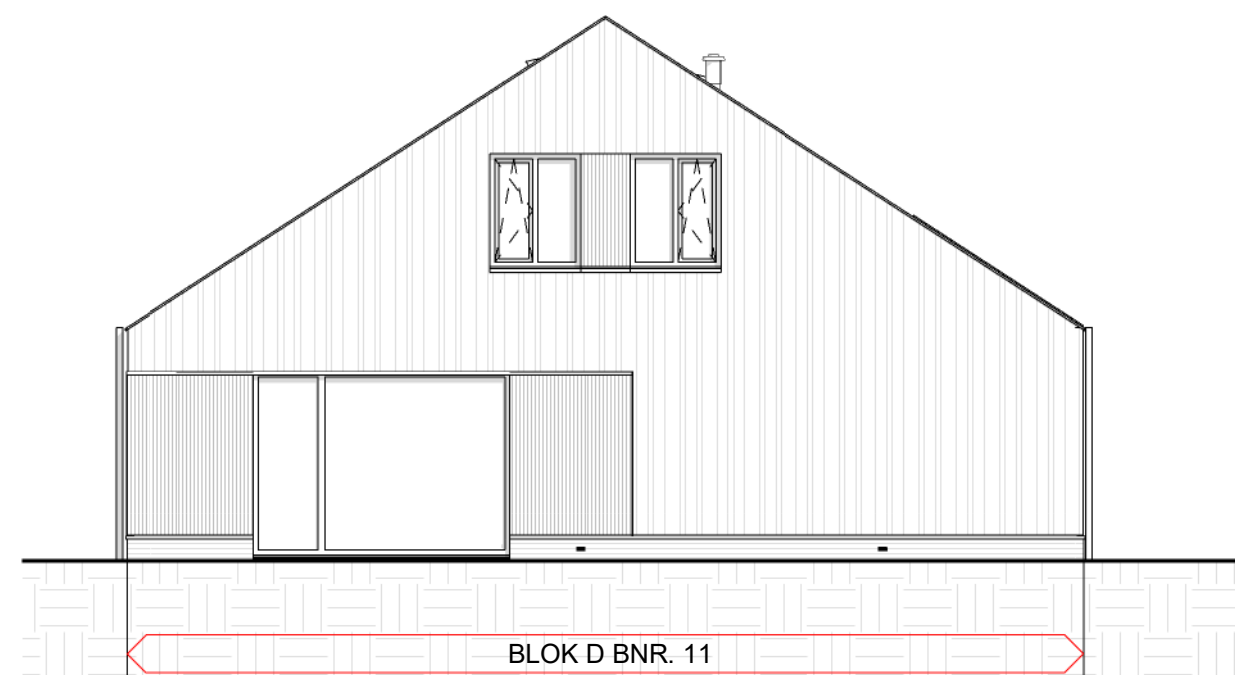


linkergevel

B B H D architecten			
Projectomschrijving NIEUWBOUW 11 WONINGEN ZUIDEINDE WESTZAAN			
I.O.V. DE ZUID ONTWIKKELING BV			
Tekeningnummer	VK04	Schaal	1 : 100
Projectnummer	2019030	Formaat	A3
Projectfase	Bladnummer	Revisie	Datum
DO VK04-04		08-11-2022	

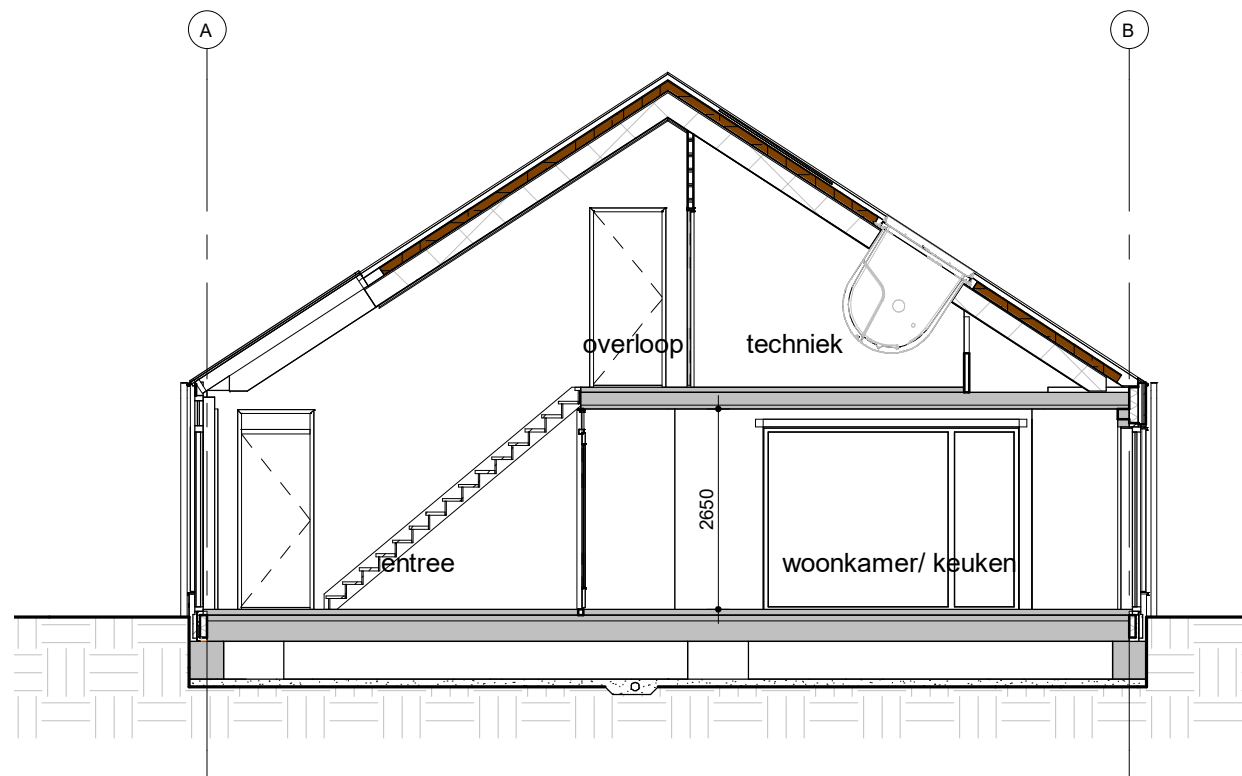

Doorsnede A

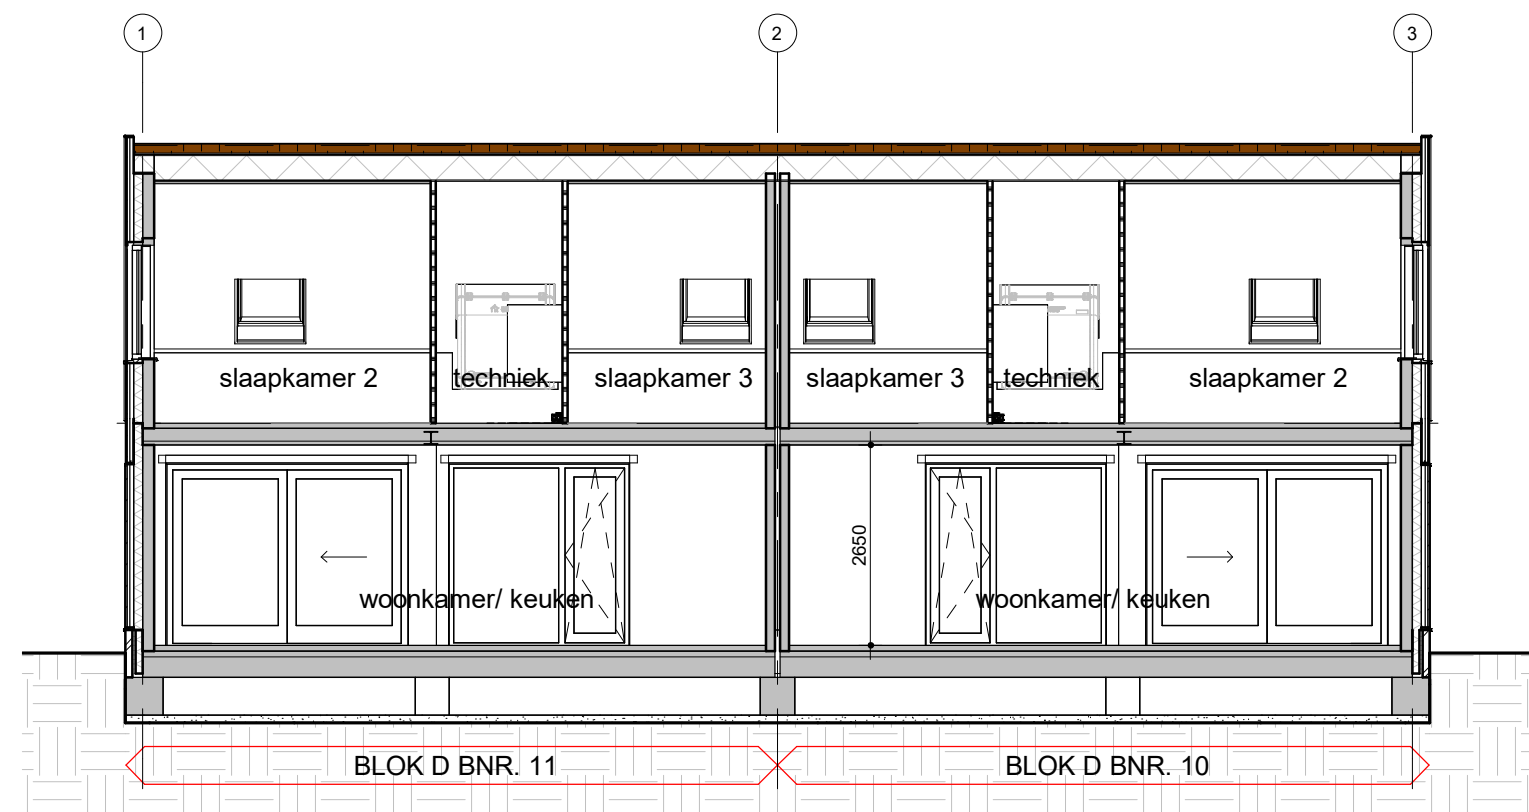

Doorsnede B

B B H D
architecten

Projectomschrijving **NIEUWBOUW 11 WONINGEN ZUIDEINDE WESTZAAN**

I.O.V. DE ZUID ONTWIKKELING BV

Tekeningnummer **VK04**

Schaal **1 : 100**

Projectnummer **2019030**


Formaat **A3**

Projectfase **Bladnummer**

Revisie Datum

DO VK04-05

08-11-2022

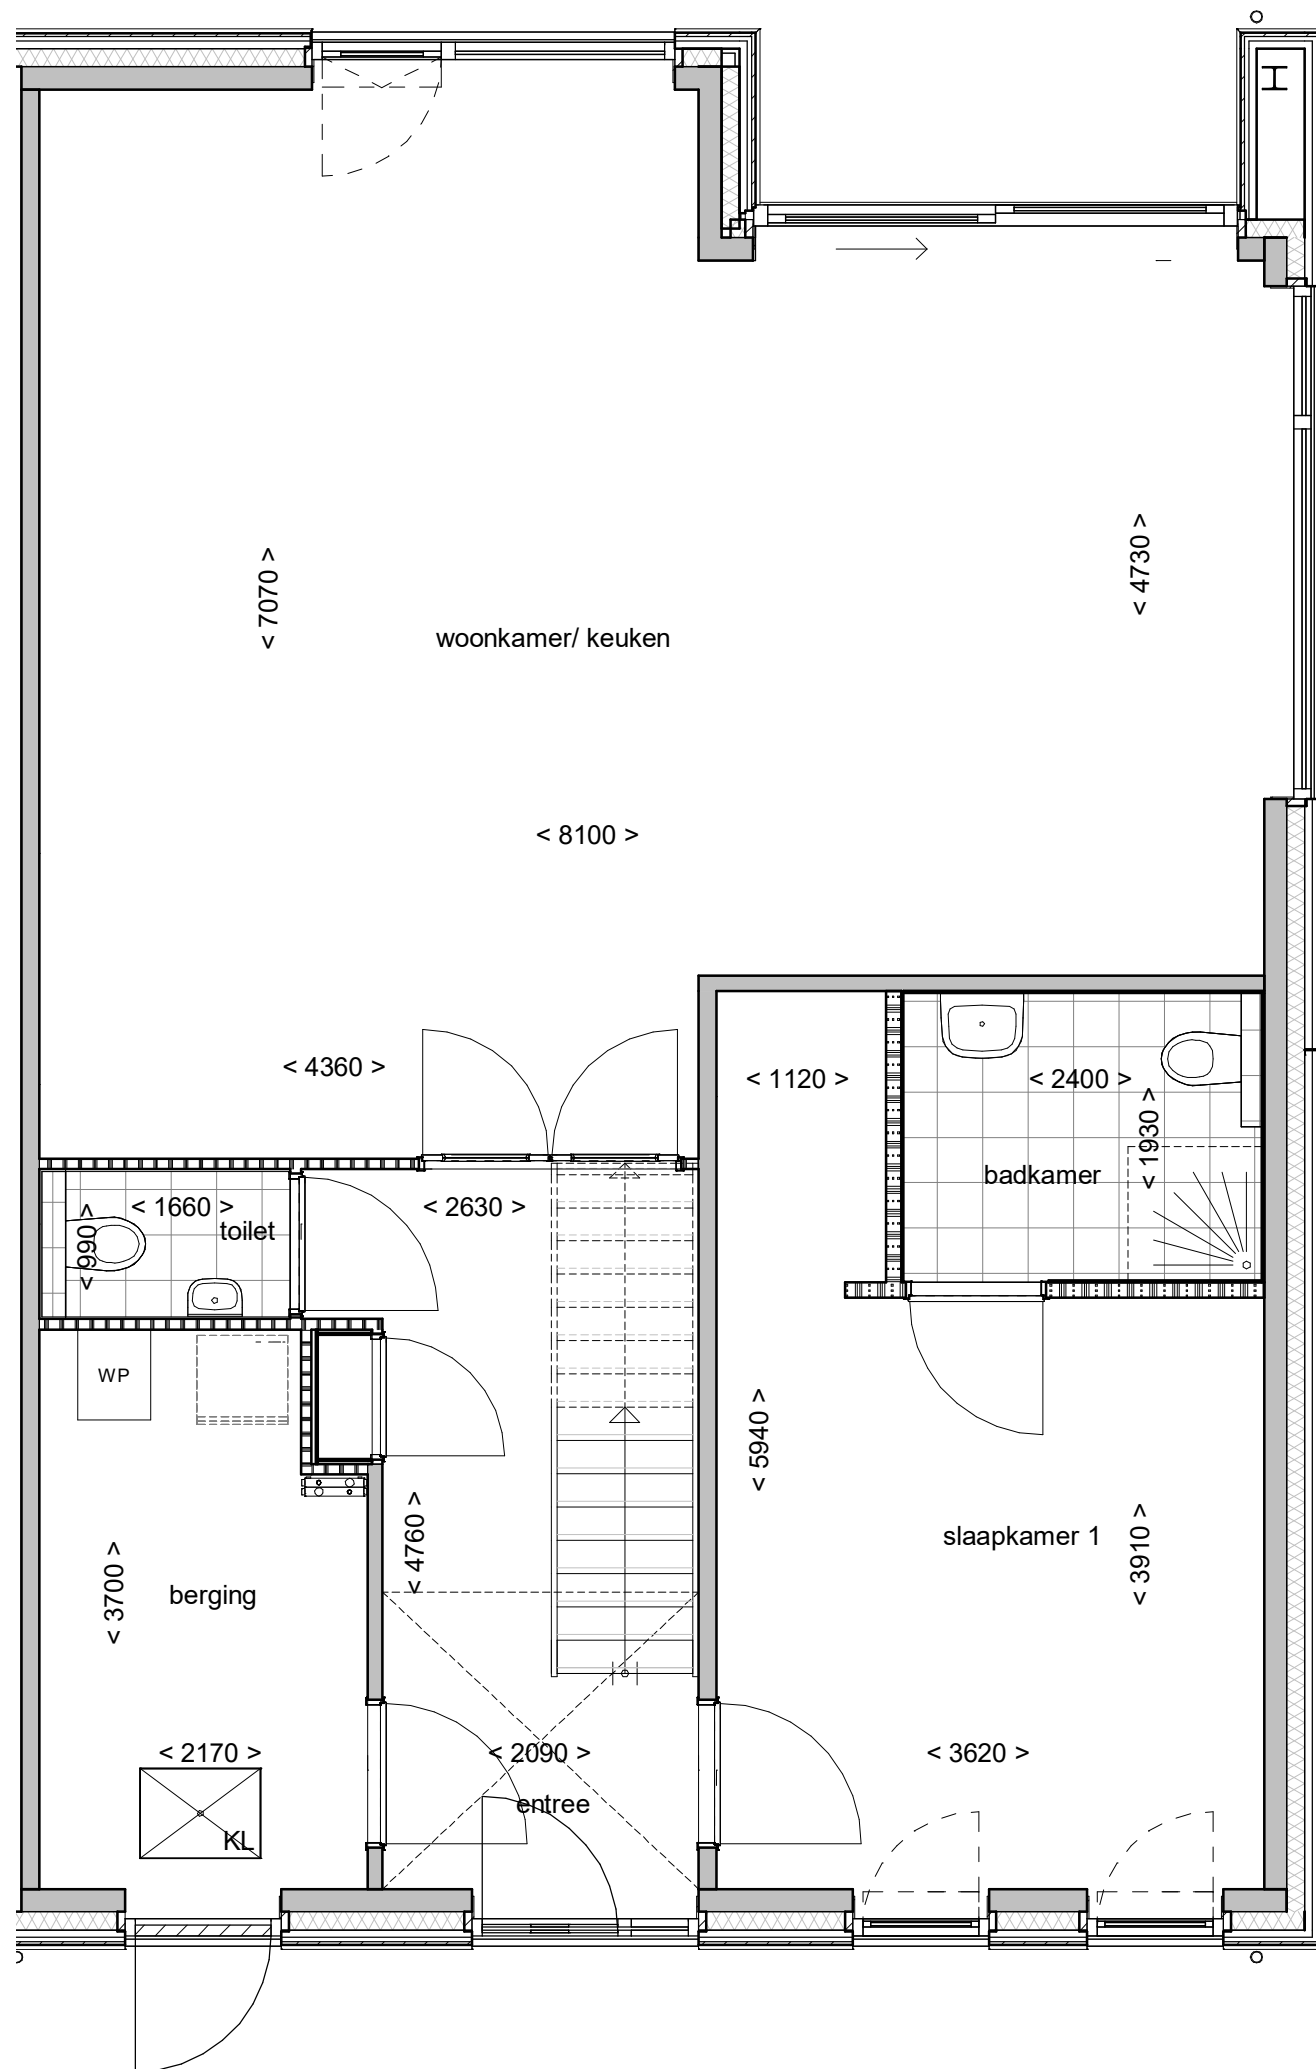

BNR.10 BEGANE GROND



Projectomschrijving NIEUWBOUW 11 WONINGEN ZUIDEINDE WESTZAAN

I.O.V. DE ZUID ONTWIKKELING BV

Tekeningnummer VK04

Schaal 1 : 50

Projectnummer 2019030


Formaat A3

Projectfase Bladnummer

Revisie Datum

DO VK04-06

08-11-2022

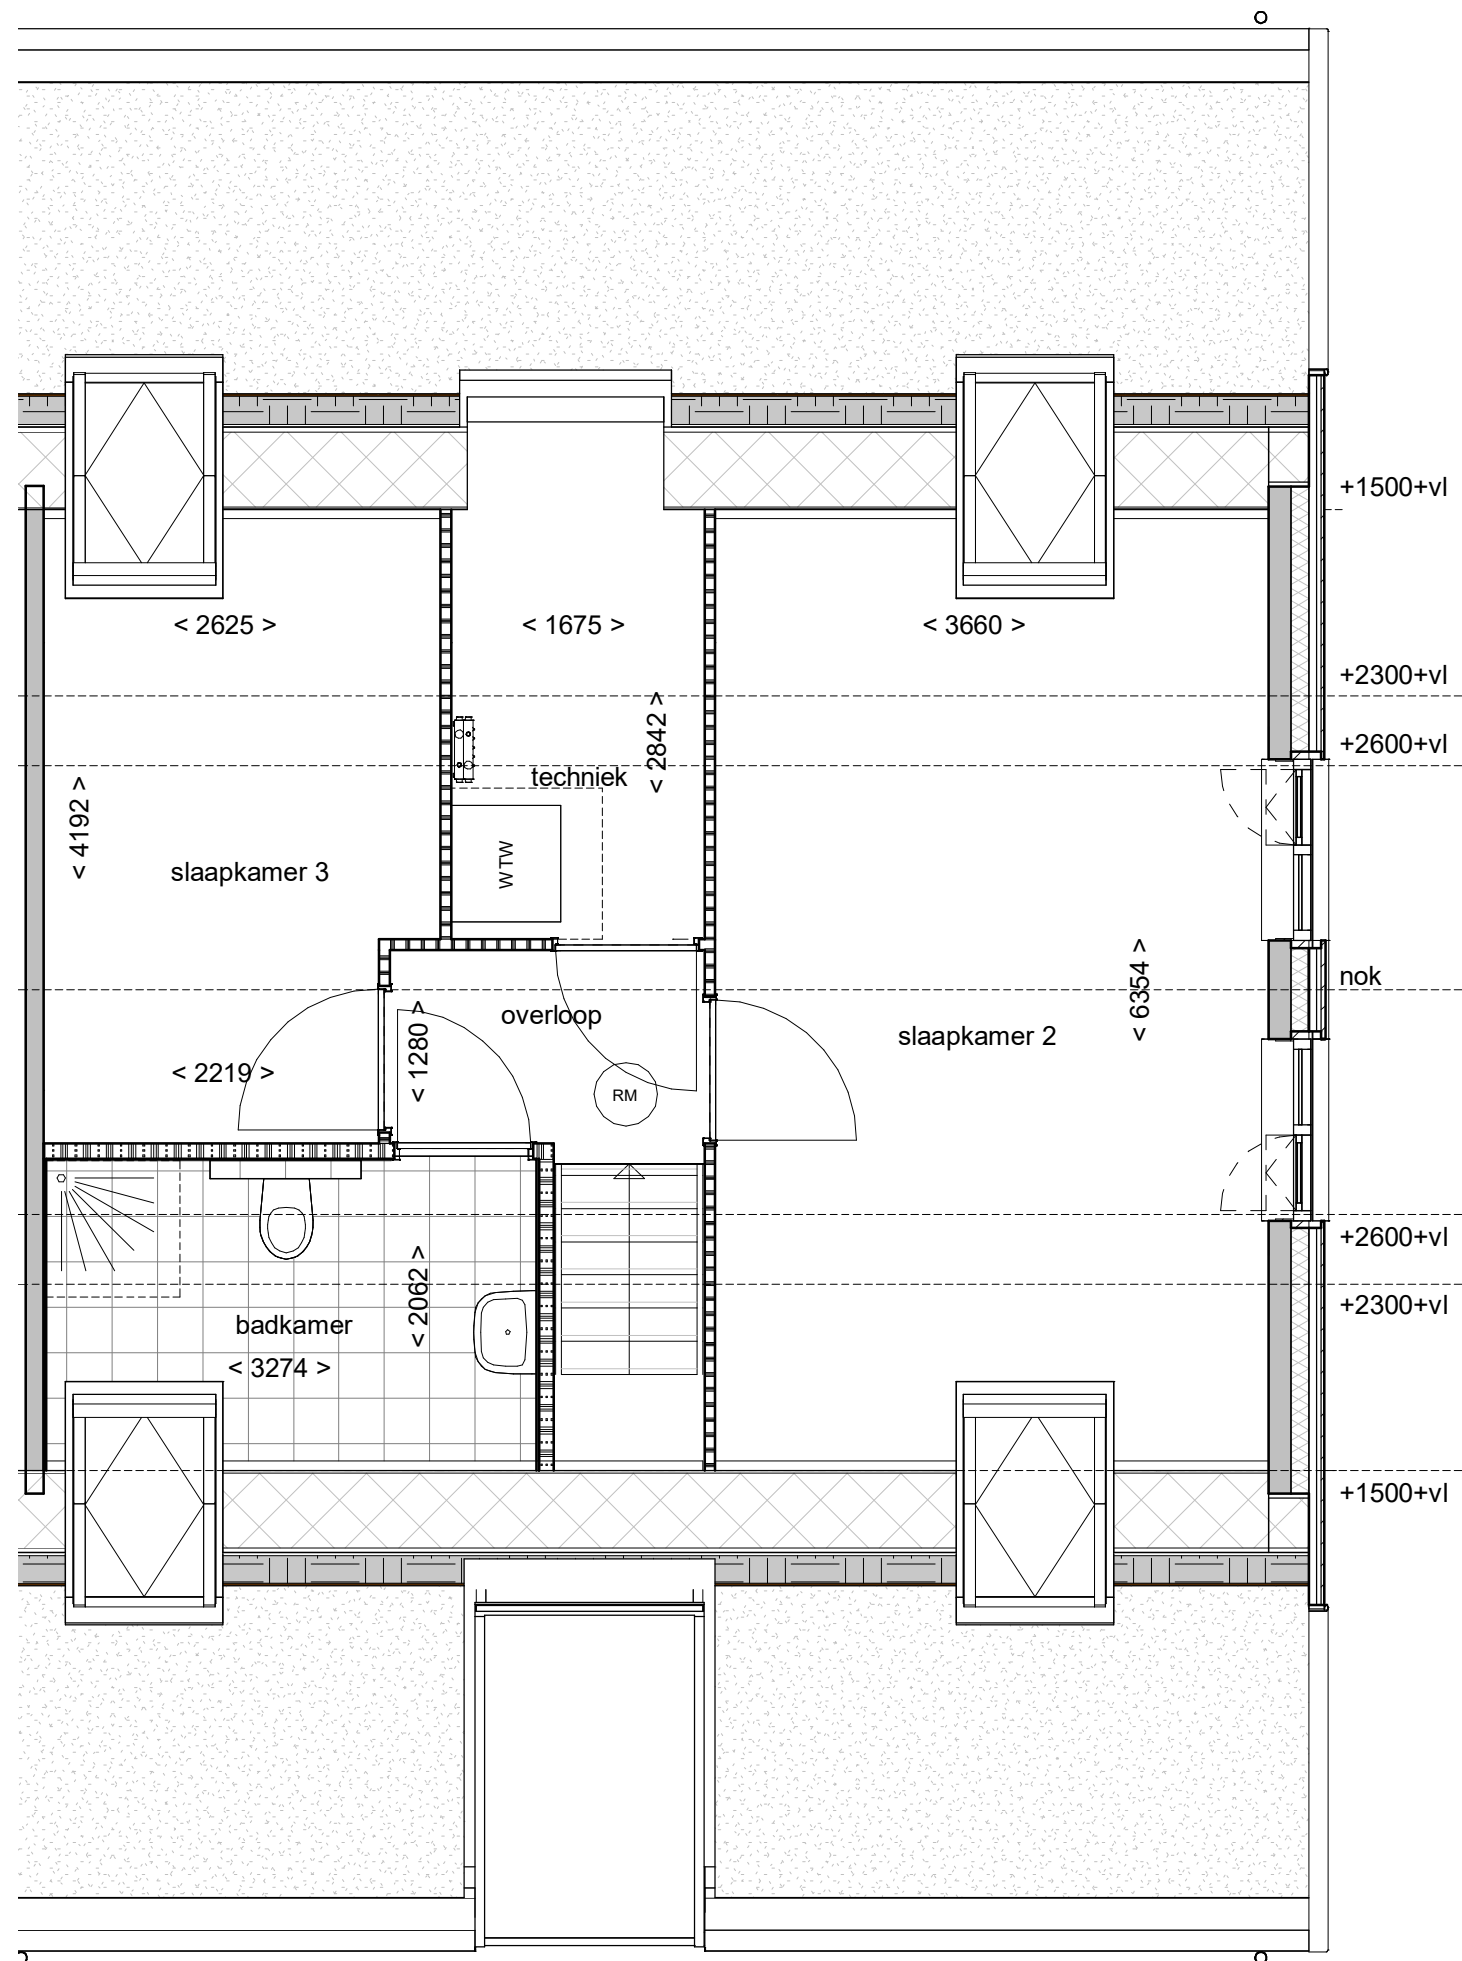


BNR.10 EERSTE VERDIEPING



Projectomschrijving	NIEUWBOUW 11 WONINGEN ZUIDEINDE WESTZAAN		
	I.O.V. DE ZUID ONTWIKKELING BV		
Tekeningnummer	VK04	Schaal	1 : 50
Projectnummer	2019030	Formaat	A3
Projectfase	Bladnummer	Revisie	Datum

DO VK04-07

08-11-2022

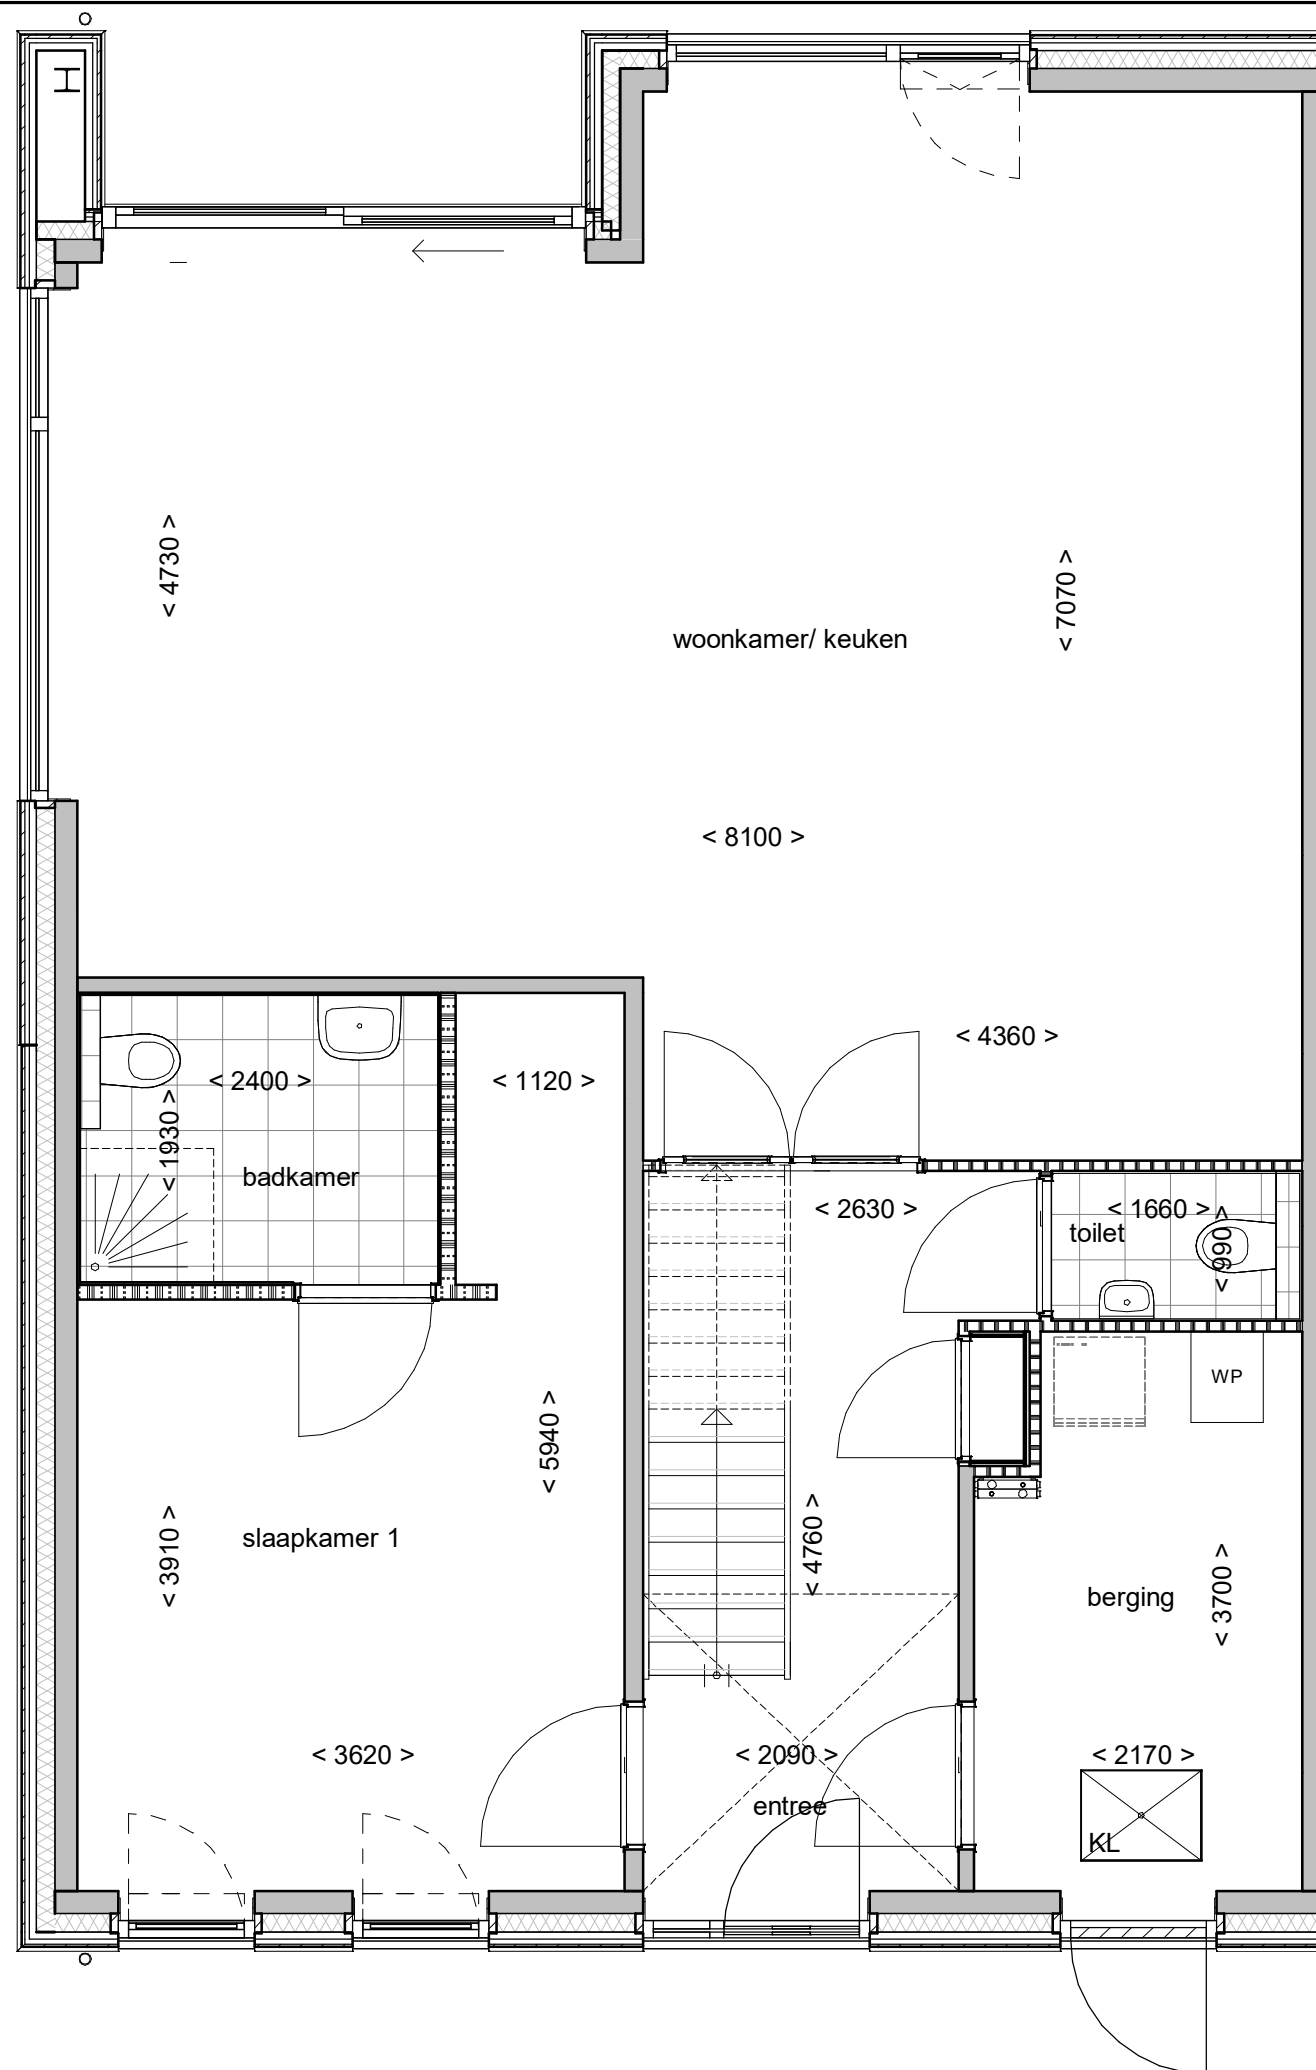

BNR.11 BEGANE GROND

B B H D
architecten

Projectomschrijving **NIEUWBOUW 11 WONINGEN ZUIDEINDE WESTZAAN**

I.O.V. DE ZUID ONTWIKKELING BV

Tekeningnummer **VK04**

Schaal **1 : 50**

Projectnummer **2019030**


Formaat **A3**

Projectfase **Bladnummer**

Revisie Datum

DO VK04-08

08-11-2022

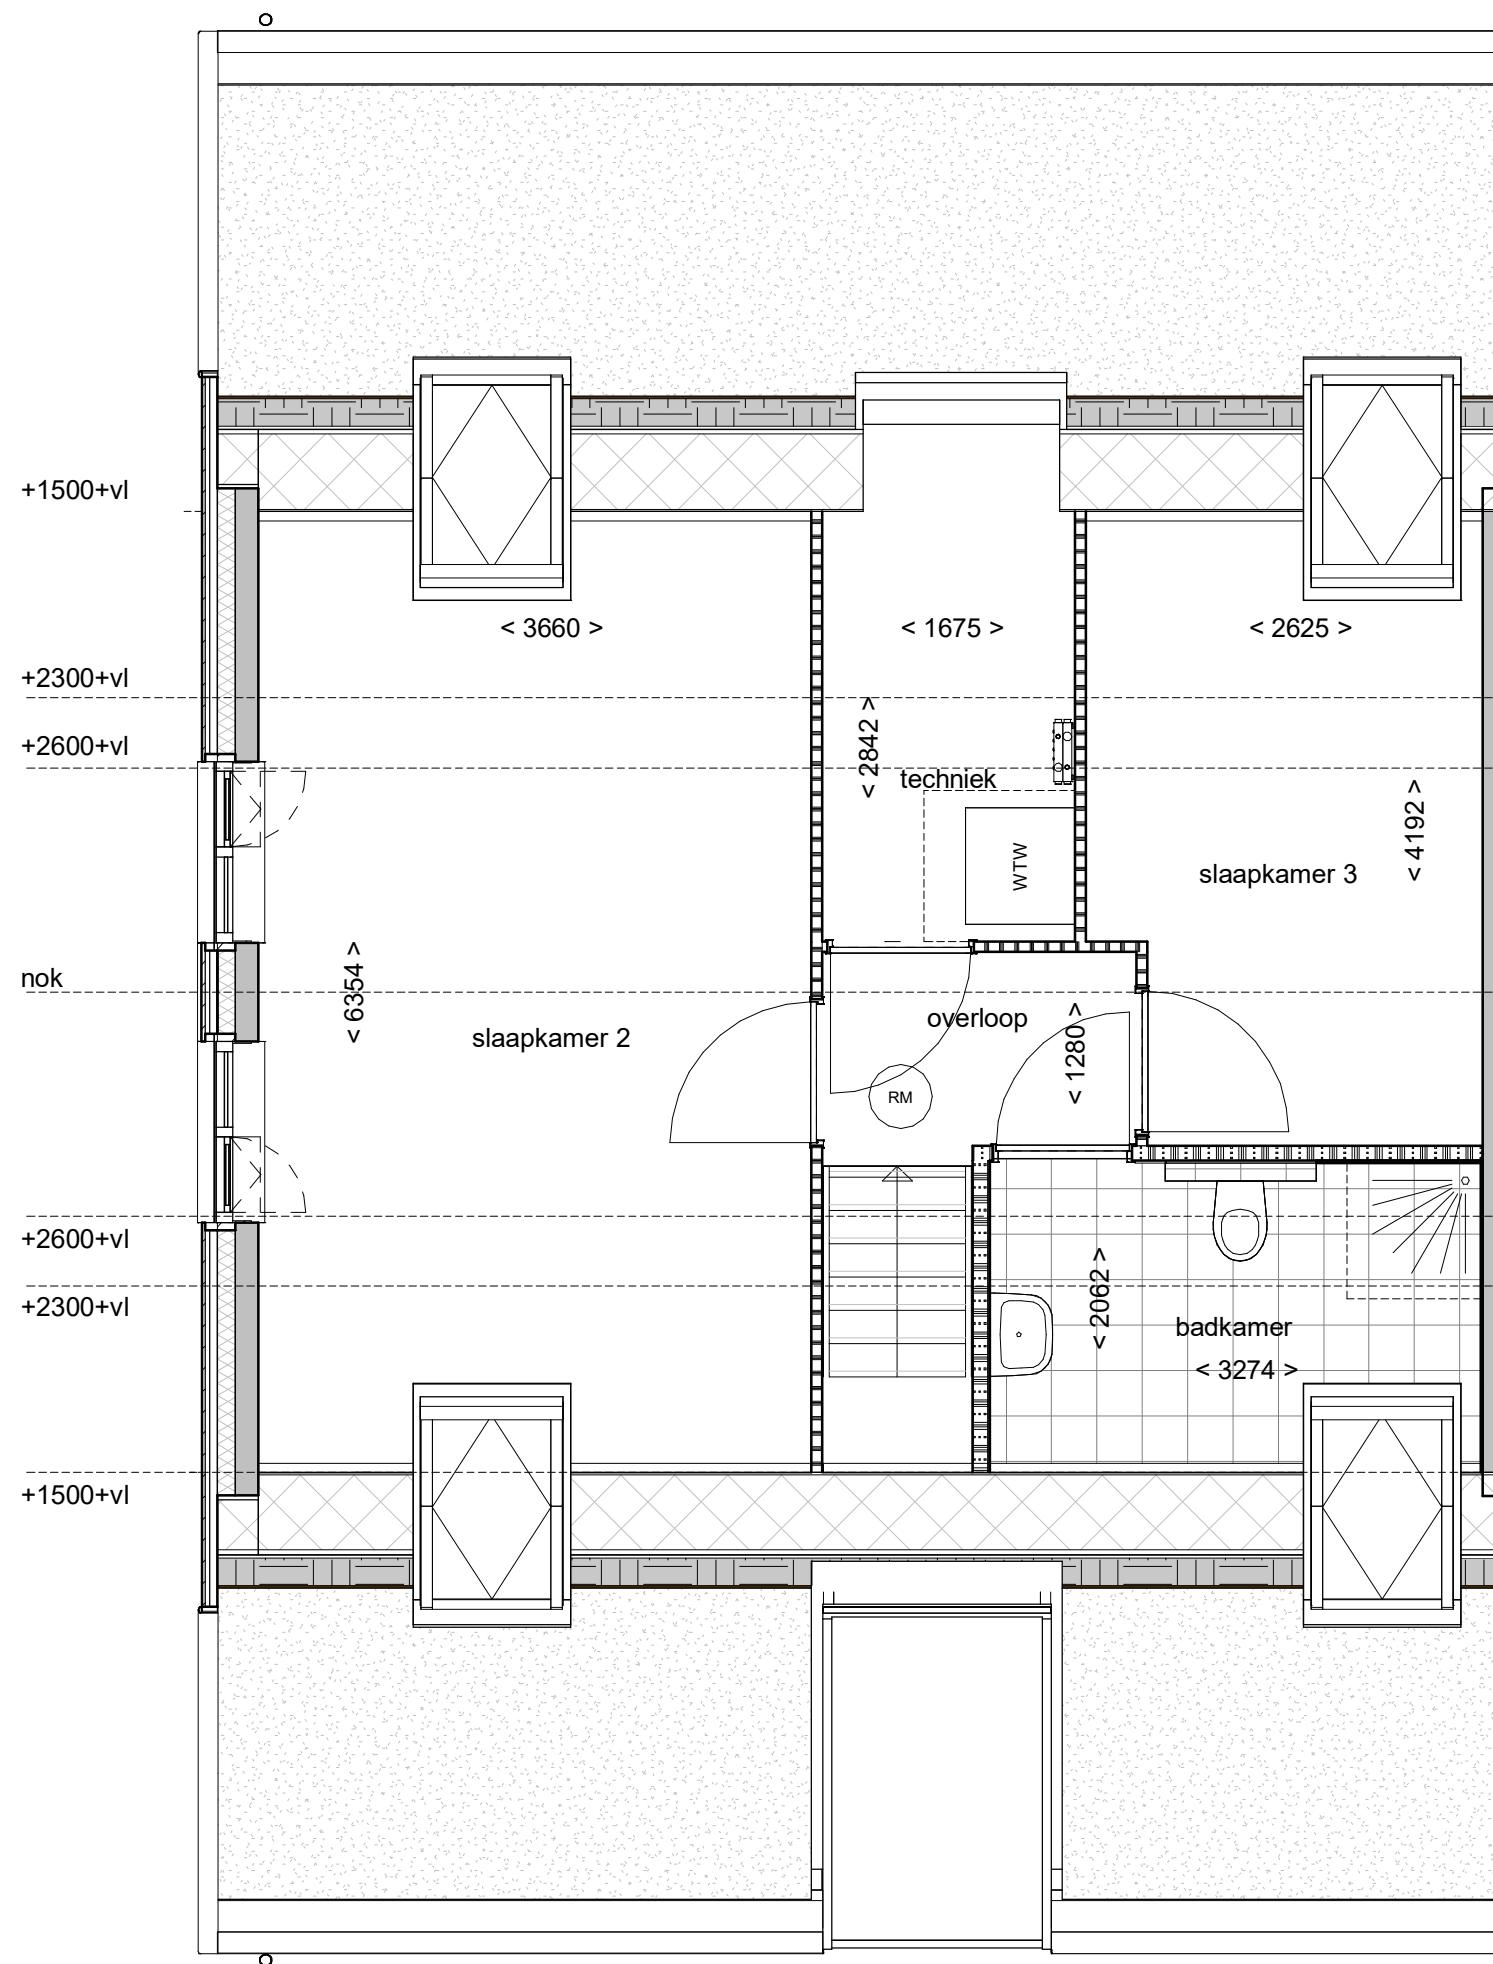

BNR.11 EERSTE VERDIEPING



Projectomschrijving	NIEUWBOUW 11 WONINGEN ZUIDEINDE WESTZAAN		
	I.O.V. DE ZUID ONTWIKKELING BV		
Tekeningnummer	VK04	Schaal	1 : 50
Projectnummer	2019030	Formaat	A3
Projectfase	Bladnummer	Revisie	Datum

DO VK04-09

08-11-2022