

TEKENINGEN VERKOOP BLOK B				
Bladnummer	Onderdeel	Schaal	Formaat	Datum
VK02-01	begane grond	100	A3	16-11-2022
VK02-02	eerste verdieping	100	A3	16-11-2022
VK02-03	tweede verdieping	100	A3	16-11-2022
VK02-04	voor- en rechtergevel	100	A3	16-11-2022
VK02-05	achter- en linkergevel	100	A3	16-11-2022
VK02-06	doorsnede A, B en C	100	A3	16-11-2022
VK02-07	doorsnede D	100	A3	16-11-2022
VK02-08	bnr.02 begane grond	50	A3	16-11-2022
VK02-09	bnr.02 eerste verdieping	50	A3	16-11-2022
VK02-10	bnr.02 tweede verdieping	50	A3	16-11-2022
VK02-11	bnr.03 begane grond	50	A3	16-11-2022
VK02-12	bnr.03 eerste verdieping	50	A3	16-11-2022
VK02-13	bnr.03 tweede verdieping	50	A3	16-11-2022
VK02-14	bnr.04 begane grond	50	A3	16-11-2022
VK02-15	bnr.04 eerste verdieping	50	A3	16-11-2022
VK02-16	bnr.04 tweede verdieping	50	A3	16-11-2022
VK02-17	bnr.05 begane grond	50	A3	16-11-2022
VK02-18	bnr.05 eerste verdieping	50	A3	16-11-2022
VK02-19	bnr.05 tweede verdieping	50	A3	16-11-2022

VERKOOP TEKENINGEN BLOK B

DE ZUID
ONTWIKKELING




BBHD
architecten

Rogier van der Weydestraat 8E 1817 MJ Alkmaar Postbus 1121 1810 KC Alkmaar T +(31)723031200 E info@bbhd.nl www.bbhd.nl	
Project	NIEUWBOUW 11 WONINGEN ZUIDEINDE WESTZAAN
	I.O.V. DE ZUID ONTWIKKELING BV
Tekening	VERKOOPTEKENINGEN
	BLOK B
	BNR. 02 t/m 05
Projectarchitect	DIRK VLAAR
Projectcoördinator	WILLIAM KROM
Getekend	ERIK VAN BERKUM
Schaal	1: 50/100
Formaat	A3
Projectnummer	2019030
Projectfase	Tekeningnummer
Revisie	Datum

DO VK02

16-11-2022

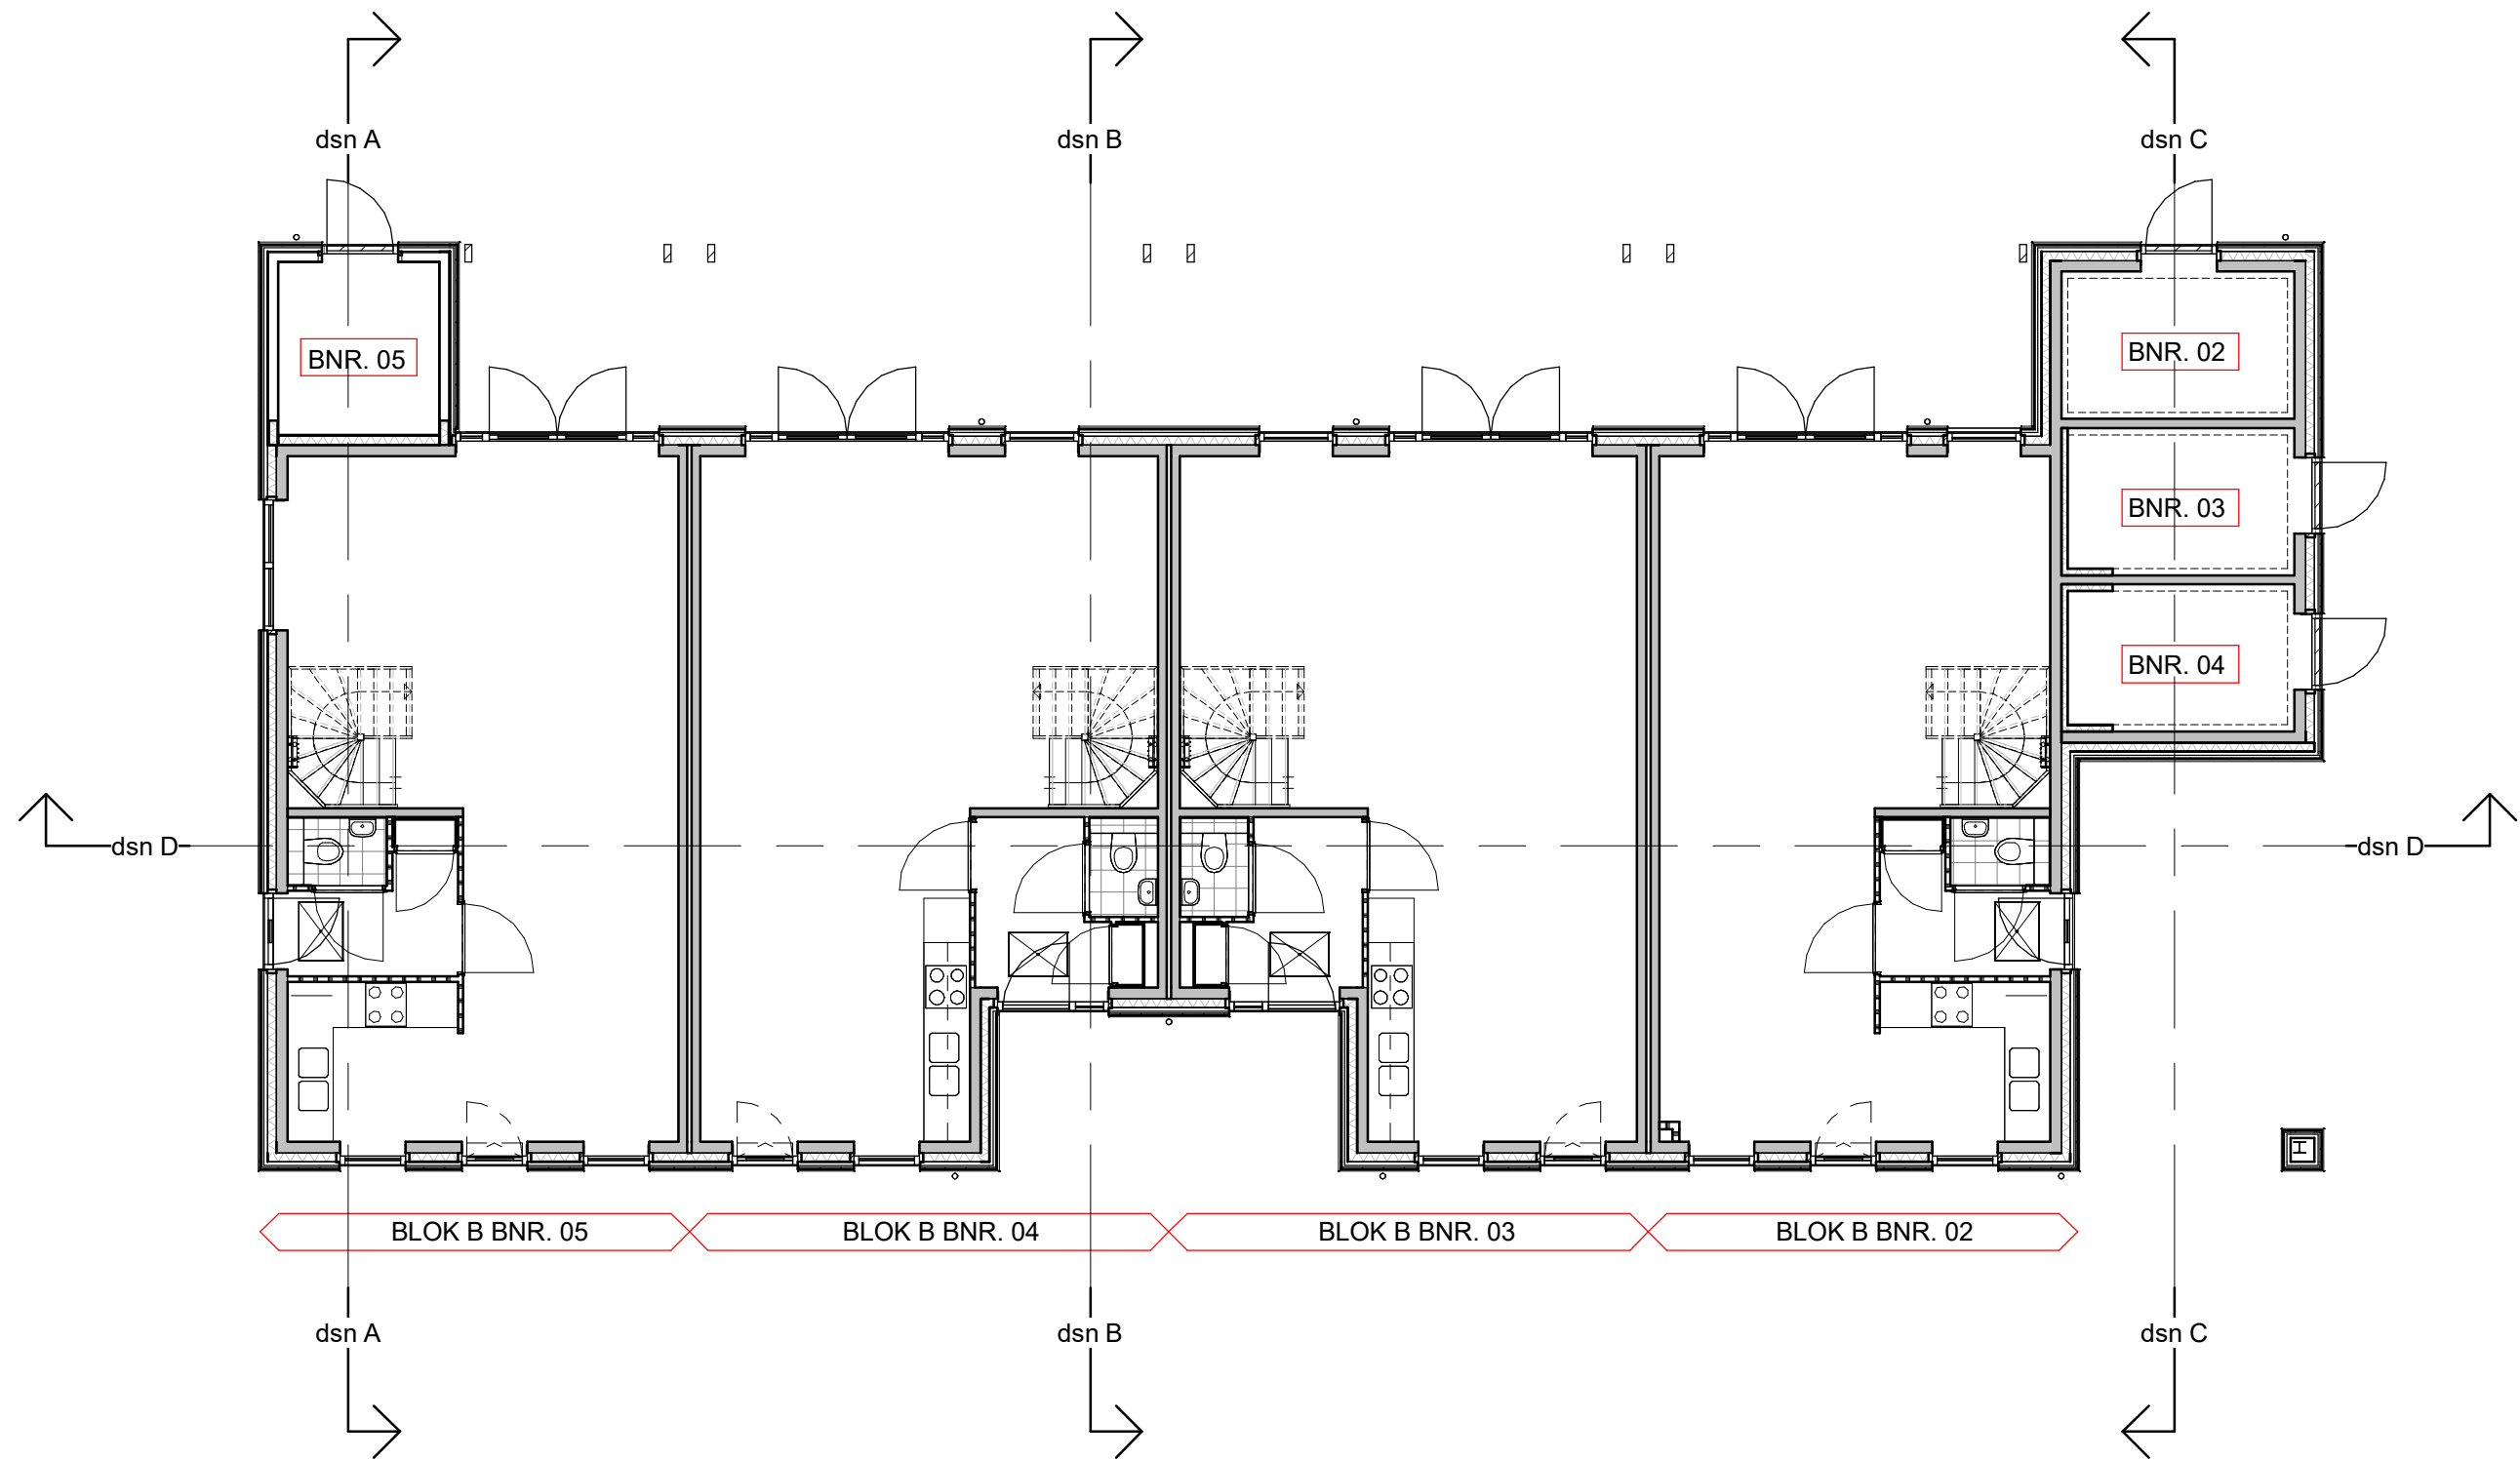


begane grond

B B H D
architecten

Projectomschrijving	NIEUWBOUW 11 WONINGEN ZUIDEINDE WESTZAAN		
	I.O.V. DE ZUID ONTWIKKELING BV		
Tekeningnummer	VK02	Schaal	1 : 100
Projectnummer	2019030	Formaat	A3
Projectfase	Bladnummer	Revisie	Datum

DO VK02-01

16-11-2022

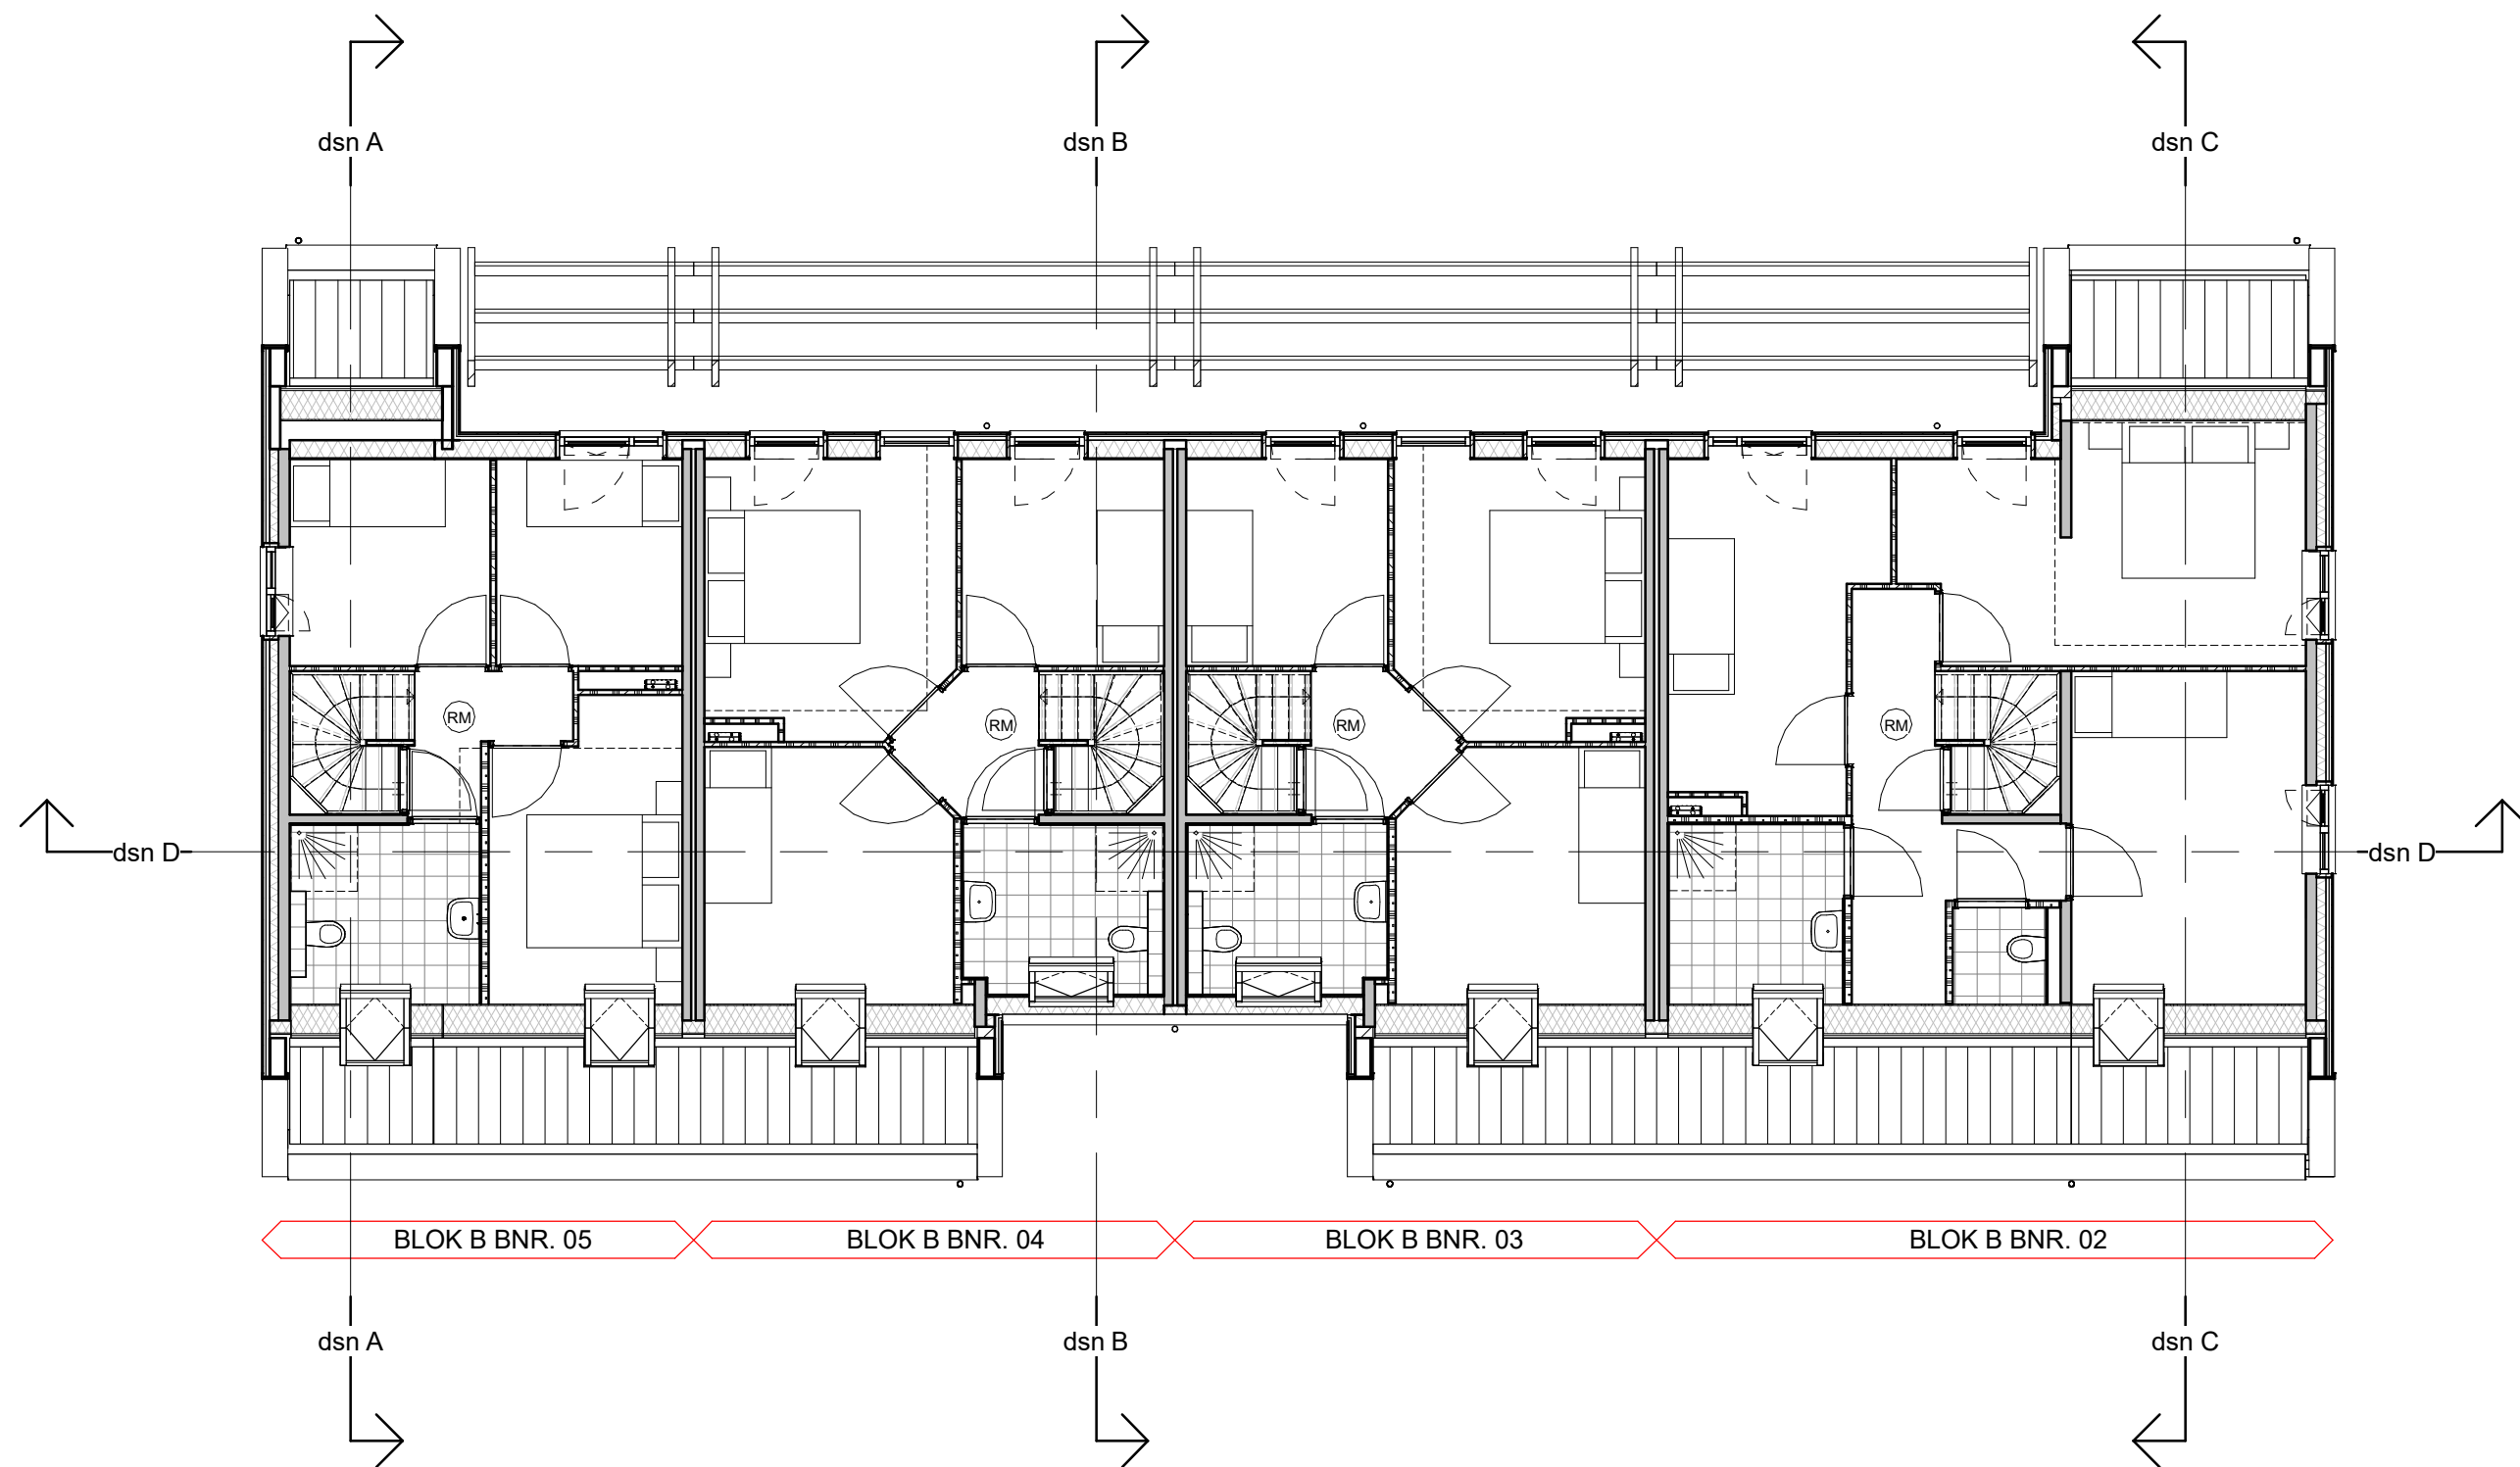

eerste verdieping

B

B

H

D

architecten

Projectomschrijving

NIEUWBOUW 11 WONINGEN ZUIDEINDE WESTZAAN

I.O.V. DE ZUID ONTWIKKELING BV

Tekeningnummer

VK02

Schaal

1 : 100

Projectnummer

2019030

Formaat

A3

Projectfase

Bladnummer


Revisie

Datum

DO

VK02-02

16-11-2022

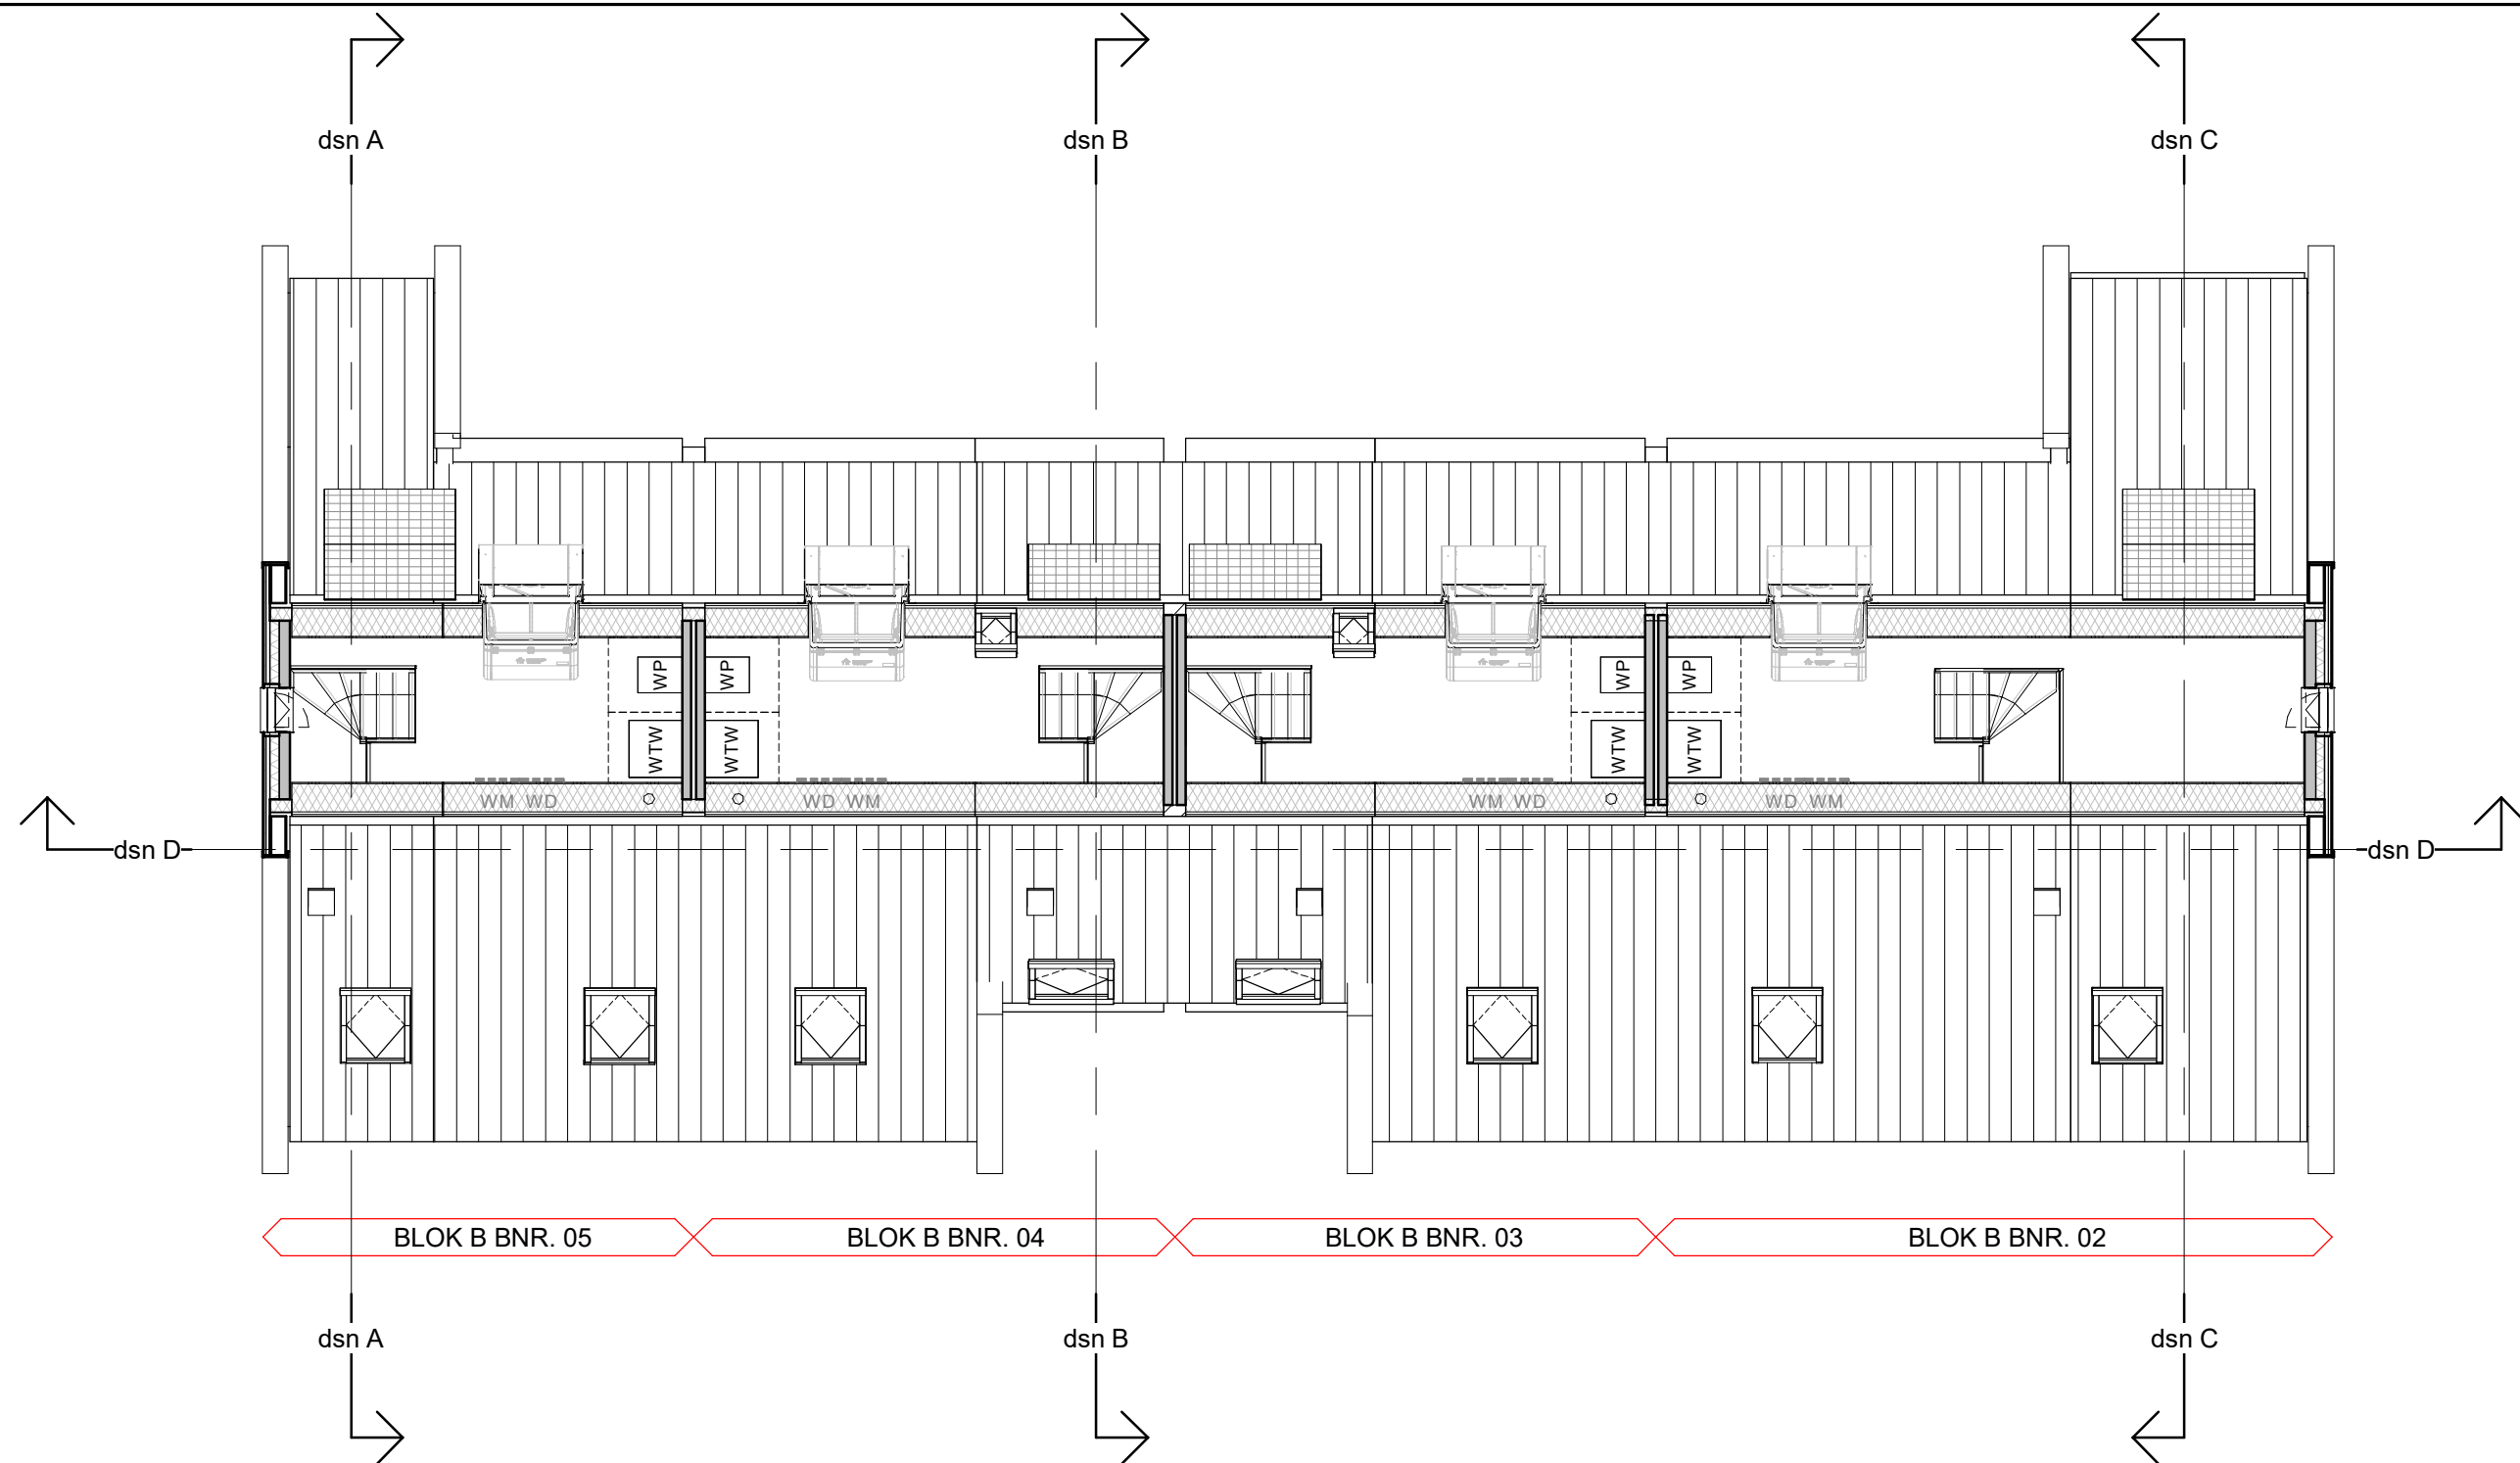

tweede verdieping

B

B

H

D

architecten

Projectomschrijving

NIEUWBOUW 11 WONINGEN ZUIDEINDE WESTZAAN

I.O.V. DE ZUID ONTWIKKELING BV

Tekeningnummer

VK02

Schaal

1 : 100

Projectnummer

2019030

Formaat

A3

Projectfase

Bladnummer


Revisie

Datum


DO

VK02-03

16-11-2022

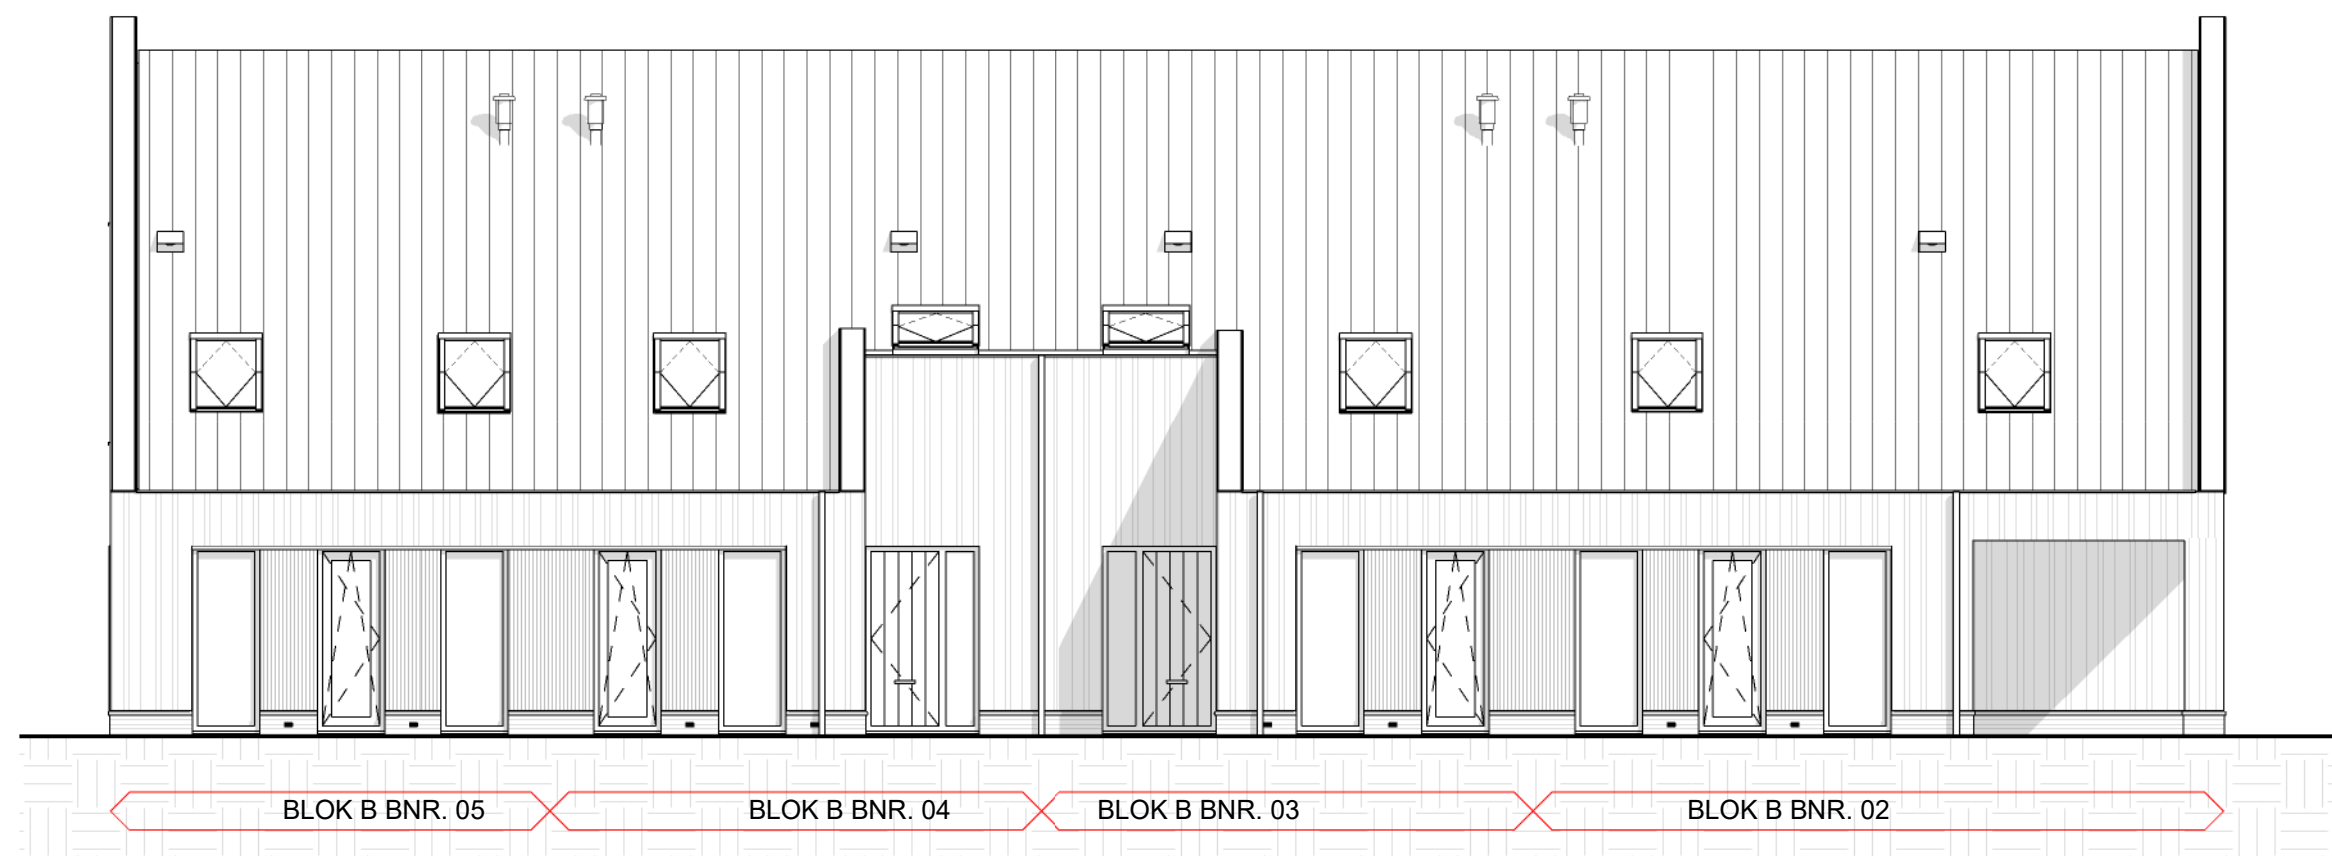

voorgevel

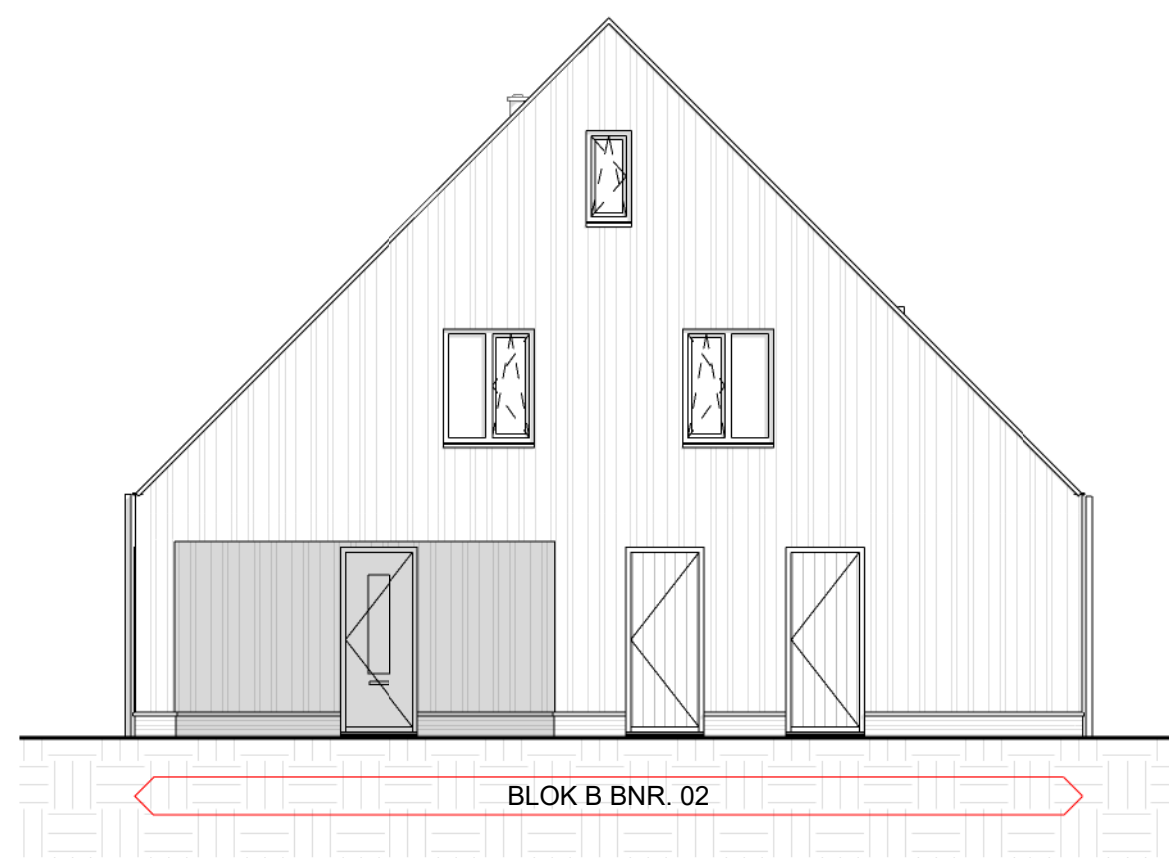


rechtergevel


B B H D architecten			
Projectomschrijving	NIEUWBOUW 11 WONINGEN ZUIDEINDE WESTZAAN		
	I.O.V. DE ZUID ONTWIKKELING BV		
Tekeningnummer	VK02	Schaal	1 : 100
Projectnummer	2019030	Formaat	A3
Projectfase	Bladnummer	Revisie	Datum

DO VK02-04

16-11-2022

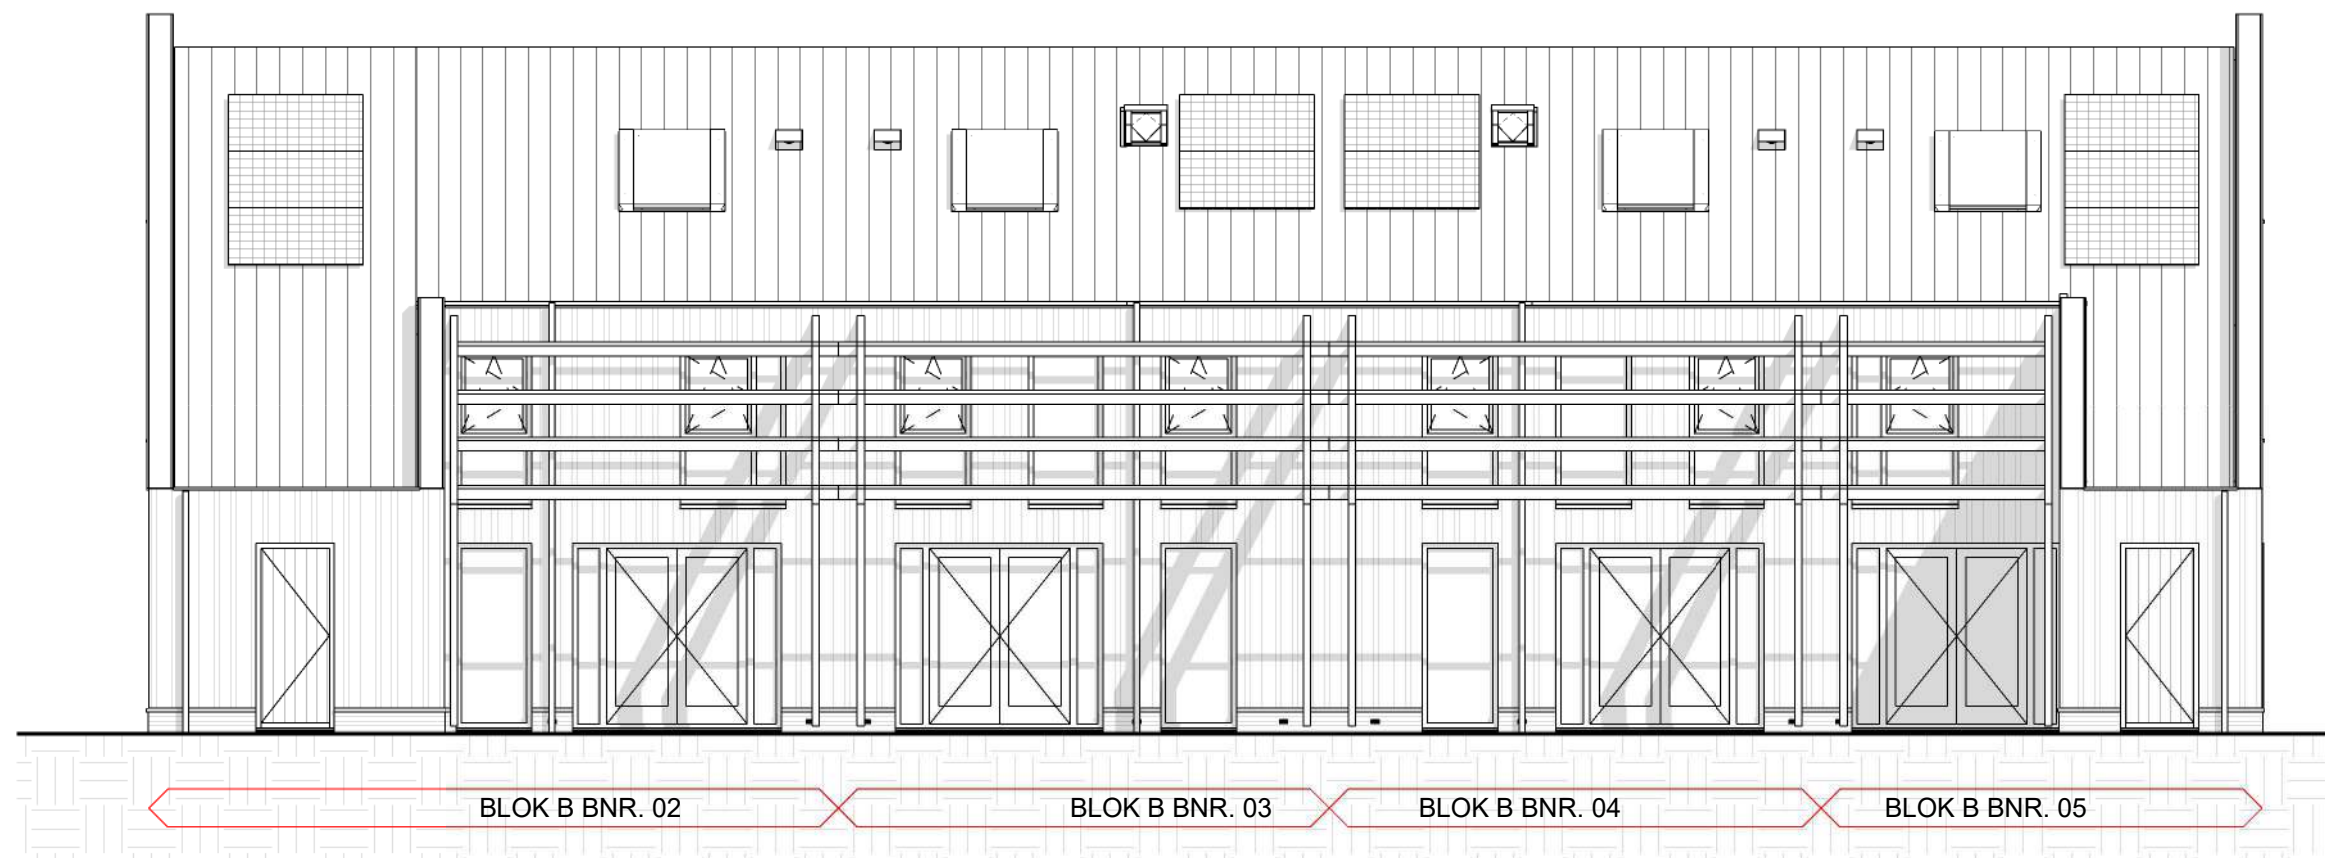


achtergevel

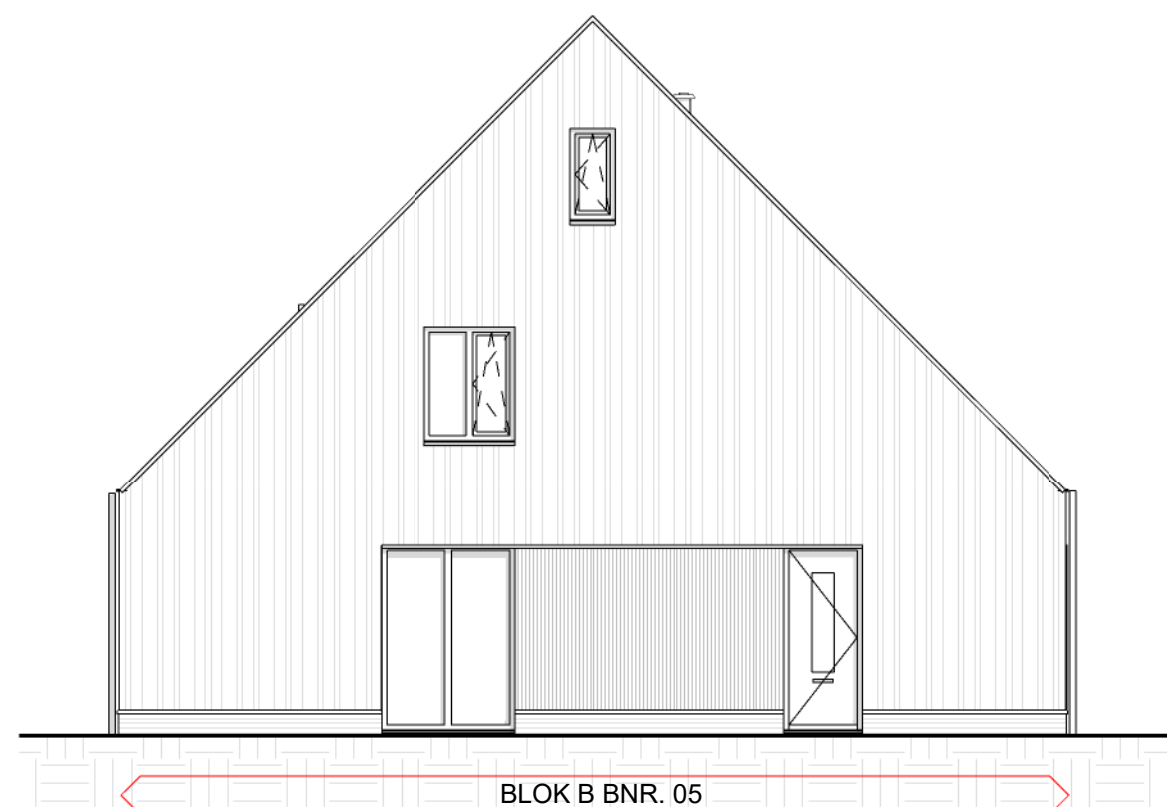


linkergevel


B B H D architecten			
Projectomschrijving	NIEUWBOUW 11 WONINGEN ZUIDEINDE WESTZAAN		
	I.O.V. DE ZUID ONTWIKKELING BV		
Tekeningnummer	VK02	Schaal	1 : 100
Projectnummer	2019030	Formaat	A3
Projectfase	Bladnummer	Revisie	Datum
DO VK02-05		16-11-2022	

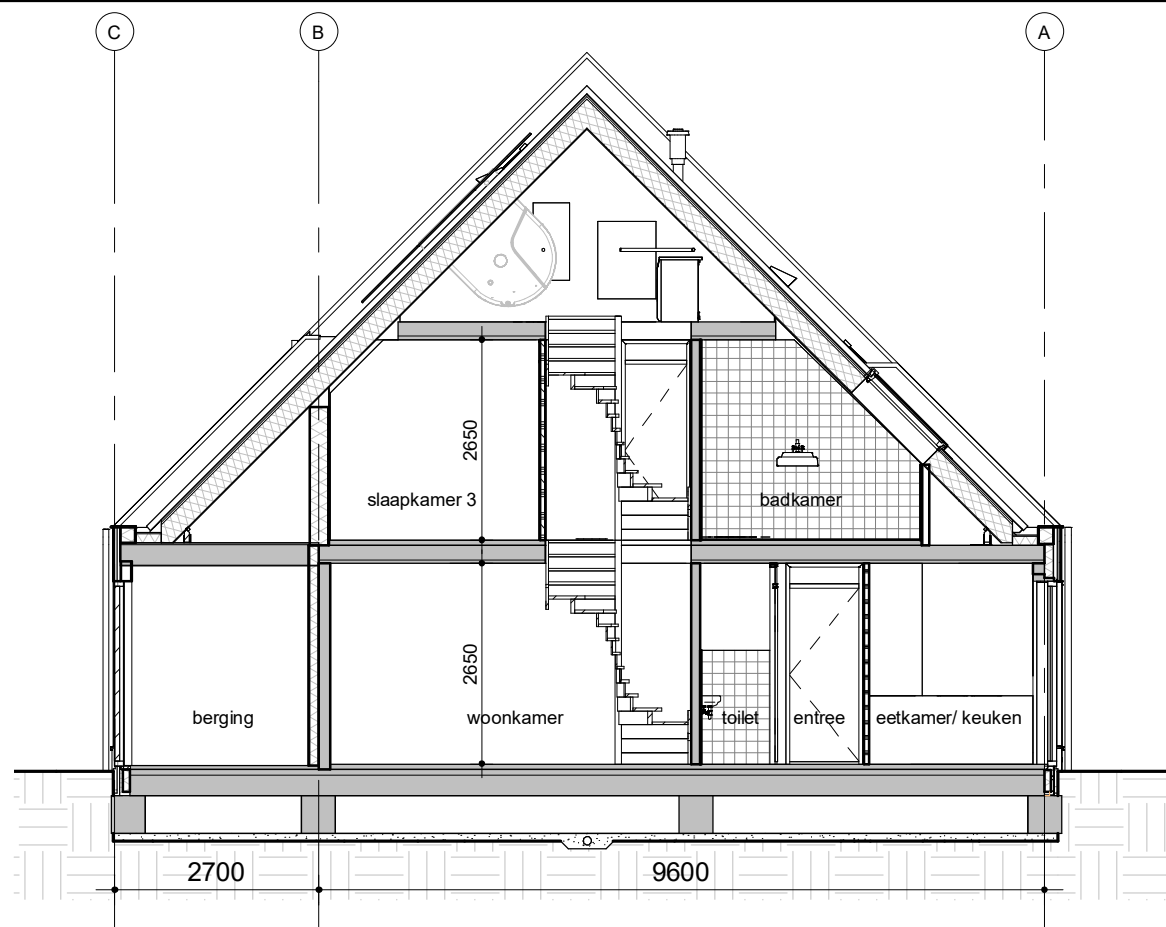

Doorsnede A

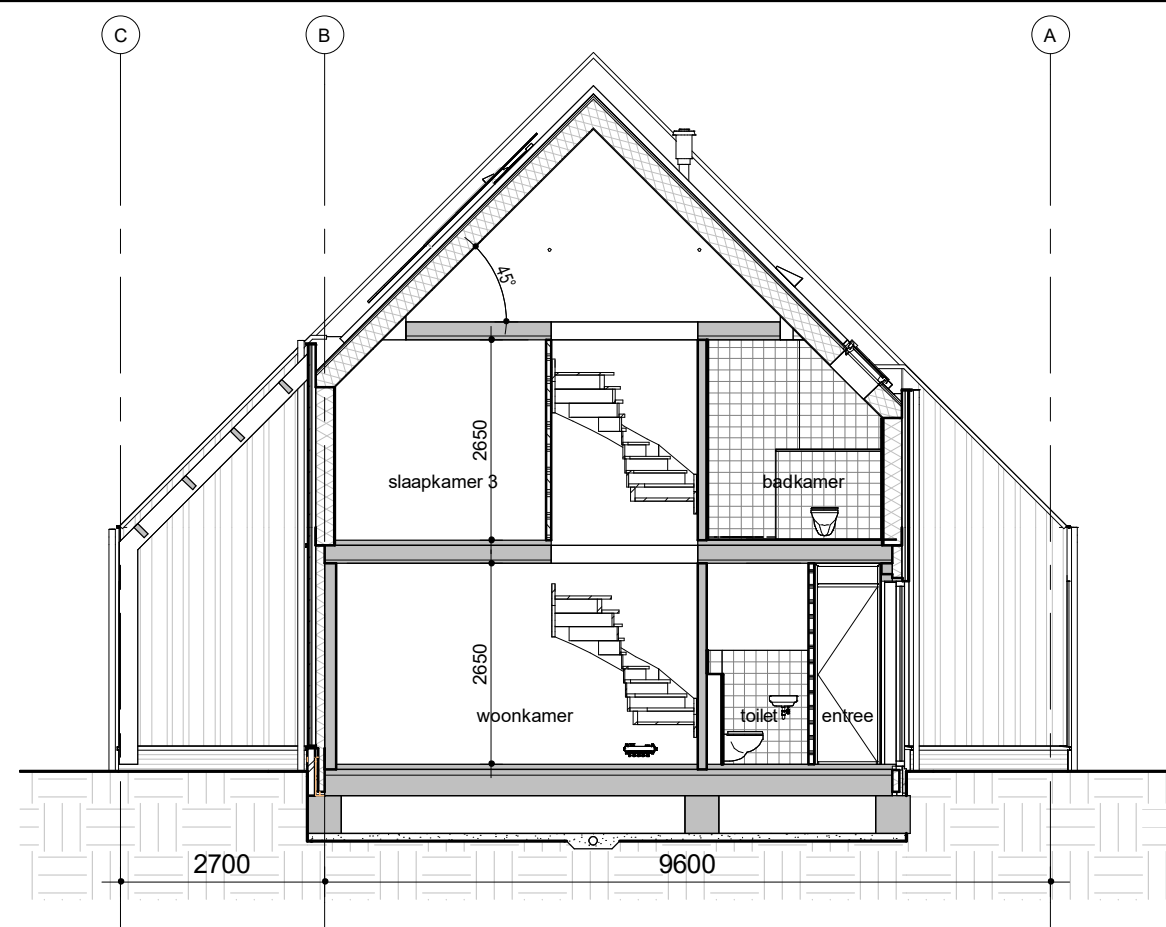

Doorsnede B

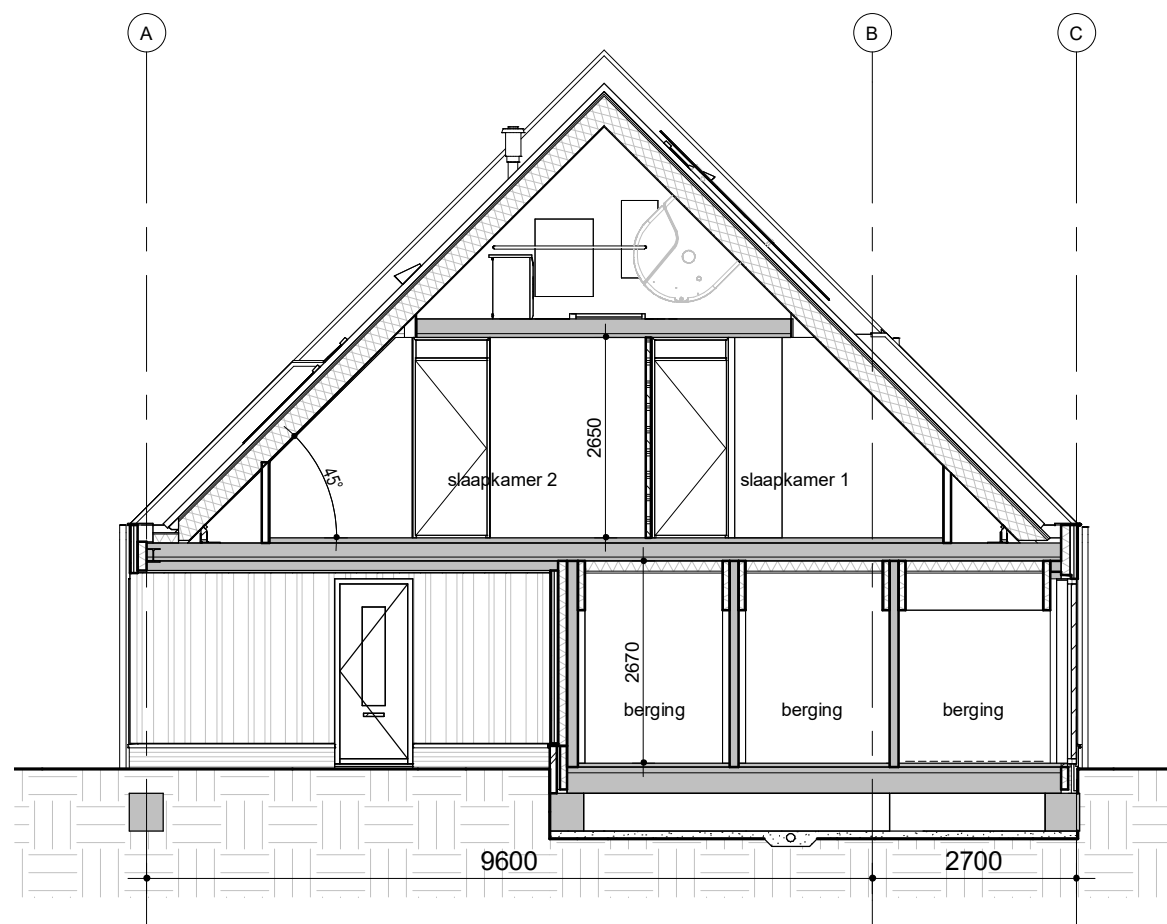

Doorsnede C

B B H D
architecten

Projectomschrijving **NIEUWBOUW 11 WONINGEN ZUIDEINDE WESTZAAN**

I.O.V. DE ZUID ONTWIKKELING BV

Tekeningnummer **VK02**

Schaal 1 : 100

Projectnummer **2019030**


Formaat A3

Projectfase **Bladnummer**

Revisie Datum

DO VK02-06

16-11-2022

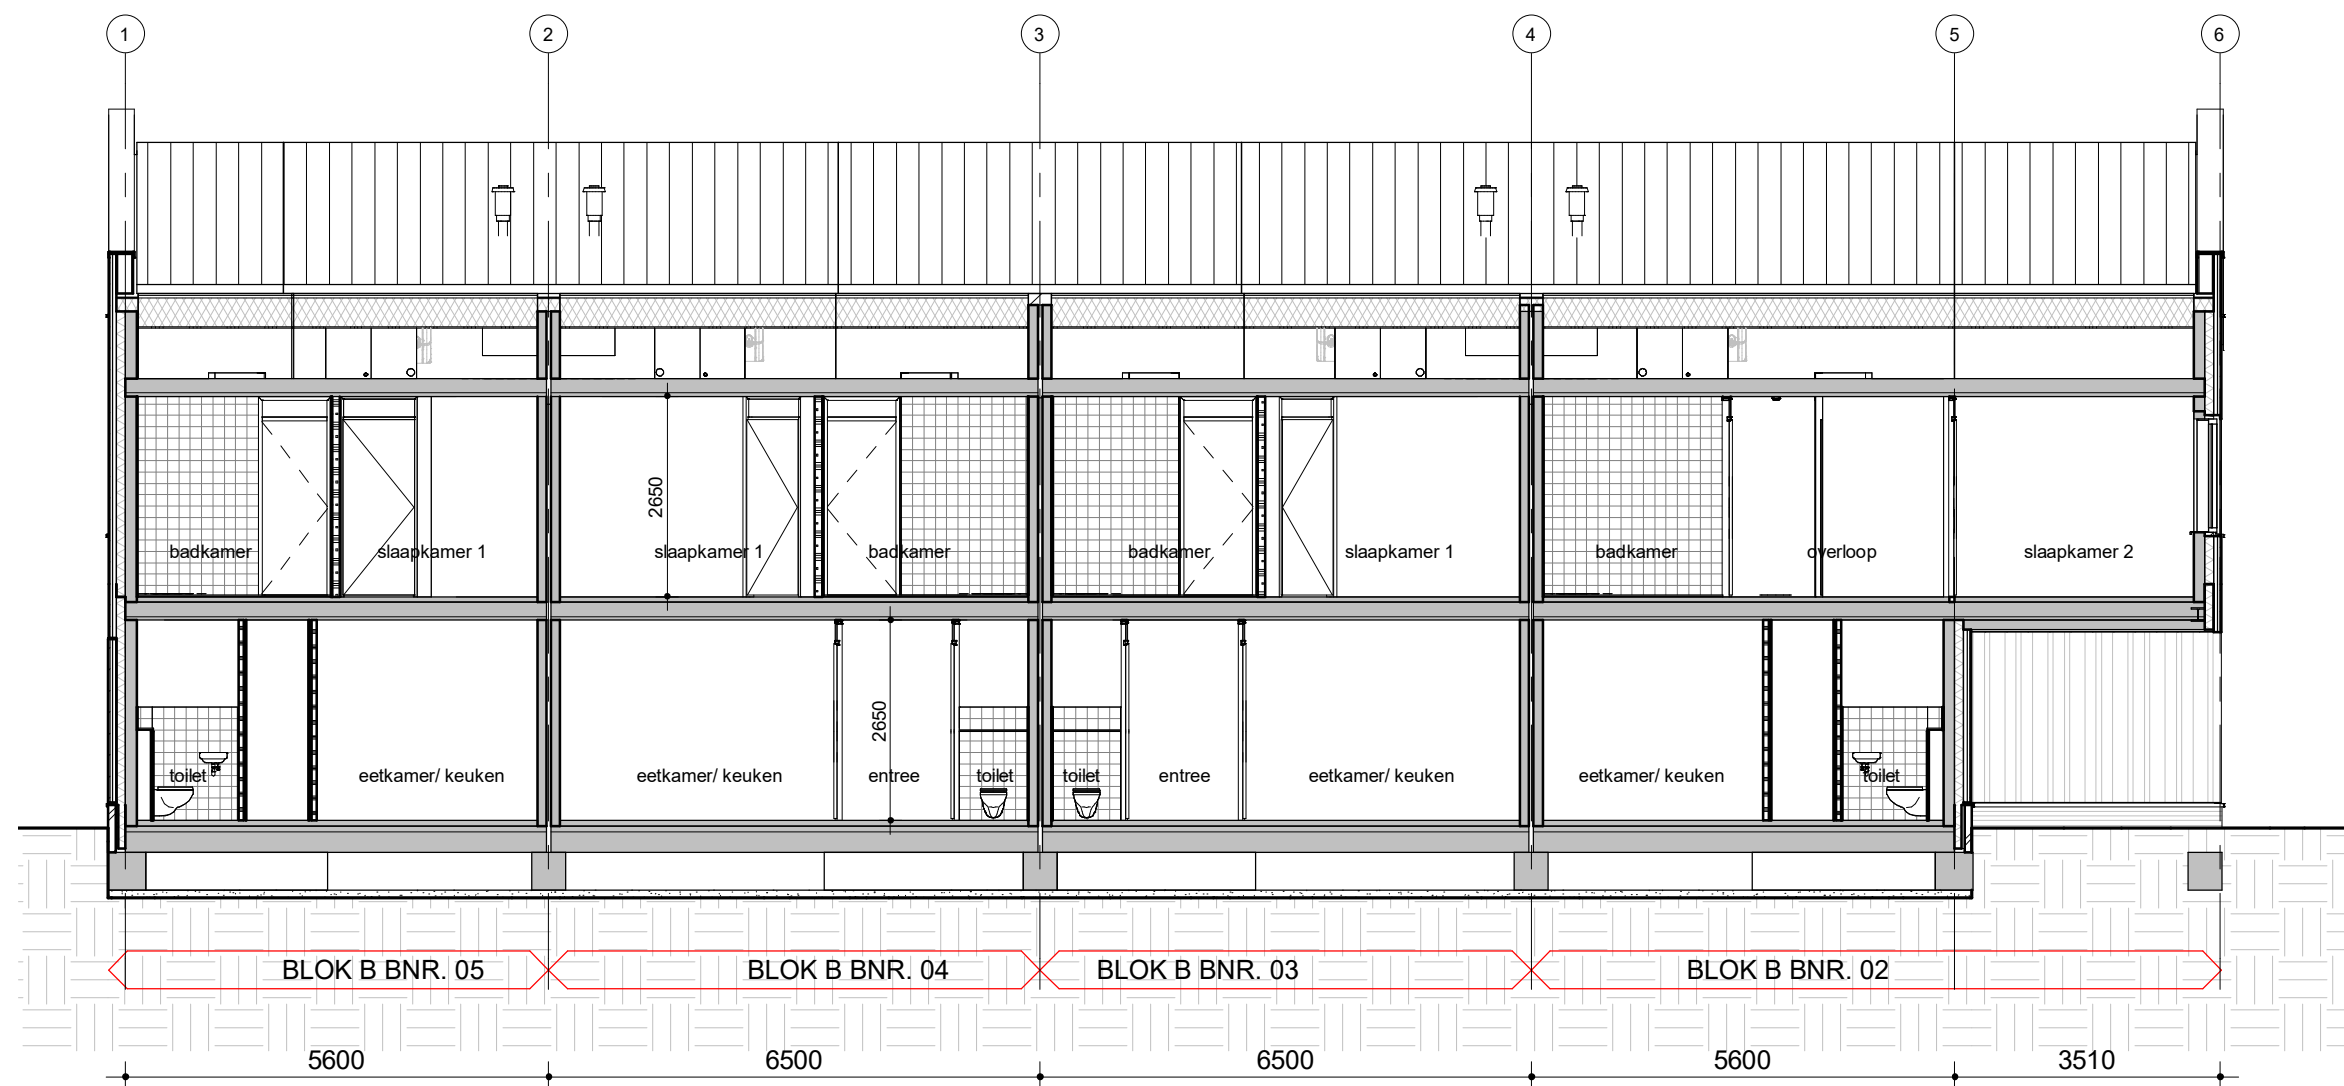

Doorsnede D

B

B

H

D

architecten

Projectomschrijving

NIEUWBOUW 11 WONINGEN ZUIDEINDE WESTZAAN

I.O.V. DE ZUID ONTWIKKELING BV

Tekeningnummer

VK02

Schaal

1 : 100

Projectnummer

2019030

Formaat

A3

Projectfase

Bladnummer


Revisie

Datum

DO

VK02-07

16-11-2022

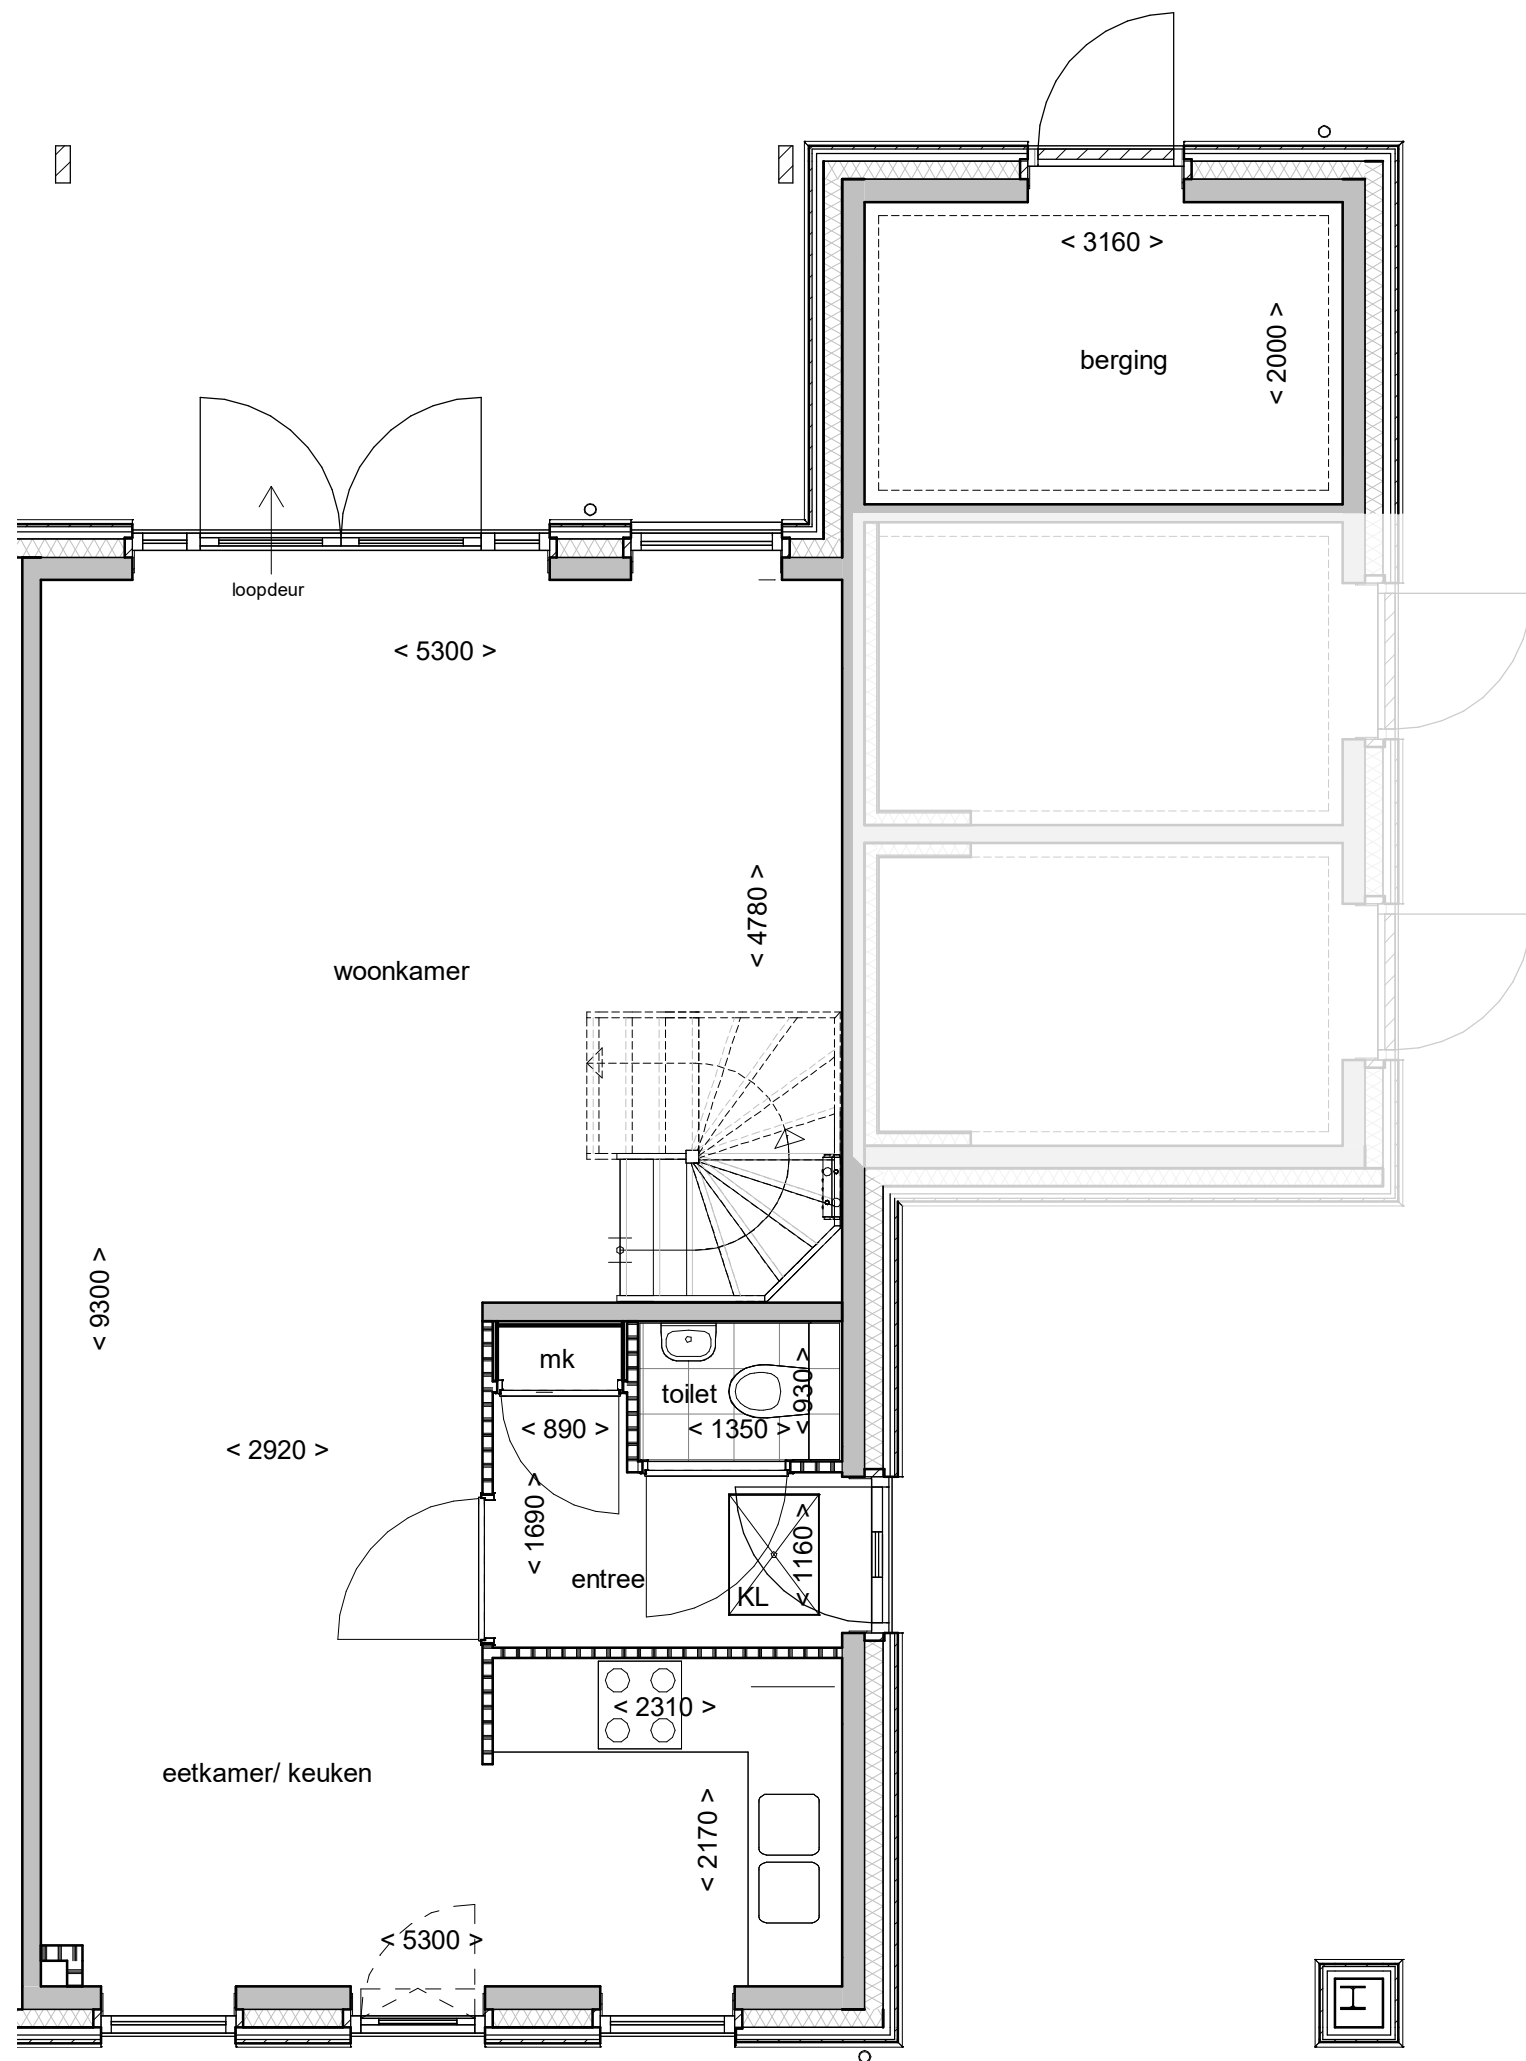


BNR.02 BEGANE GROND

B B H D
architecten

Projectomschrijving	NIEUWBOUW 11 WONINGEN ZUIDEINDE WESTZAAN		
	I.O.V. DE ZUID ONTWIKKELING BV		
Tekeningnummer	VK02	Schaal	1 : 50
Projectnummer	2019030	Formaat	A3
Projectfase	Bladnummer	Revisie	Datum

DO VK02-08

16-11-2022

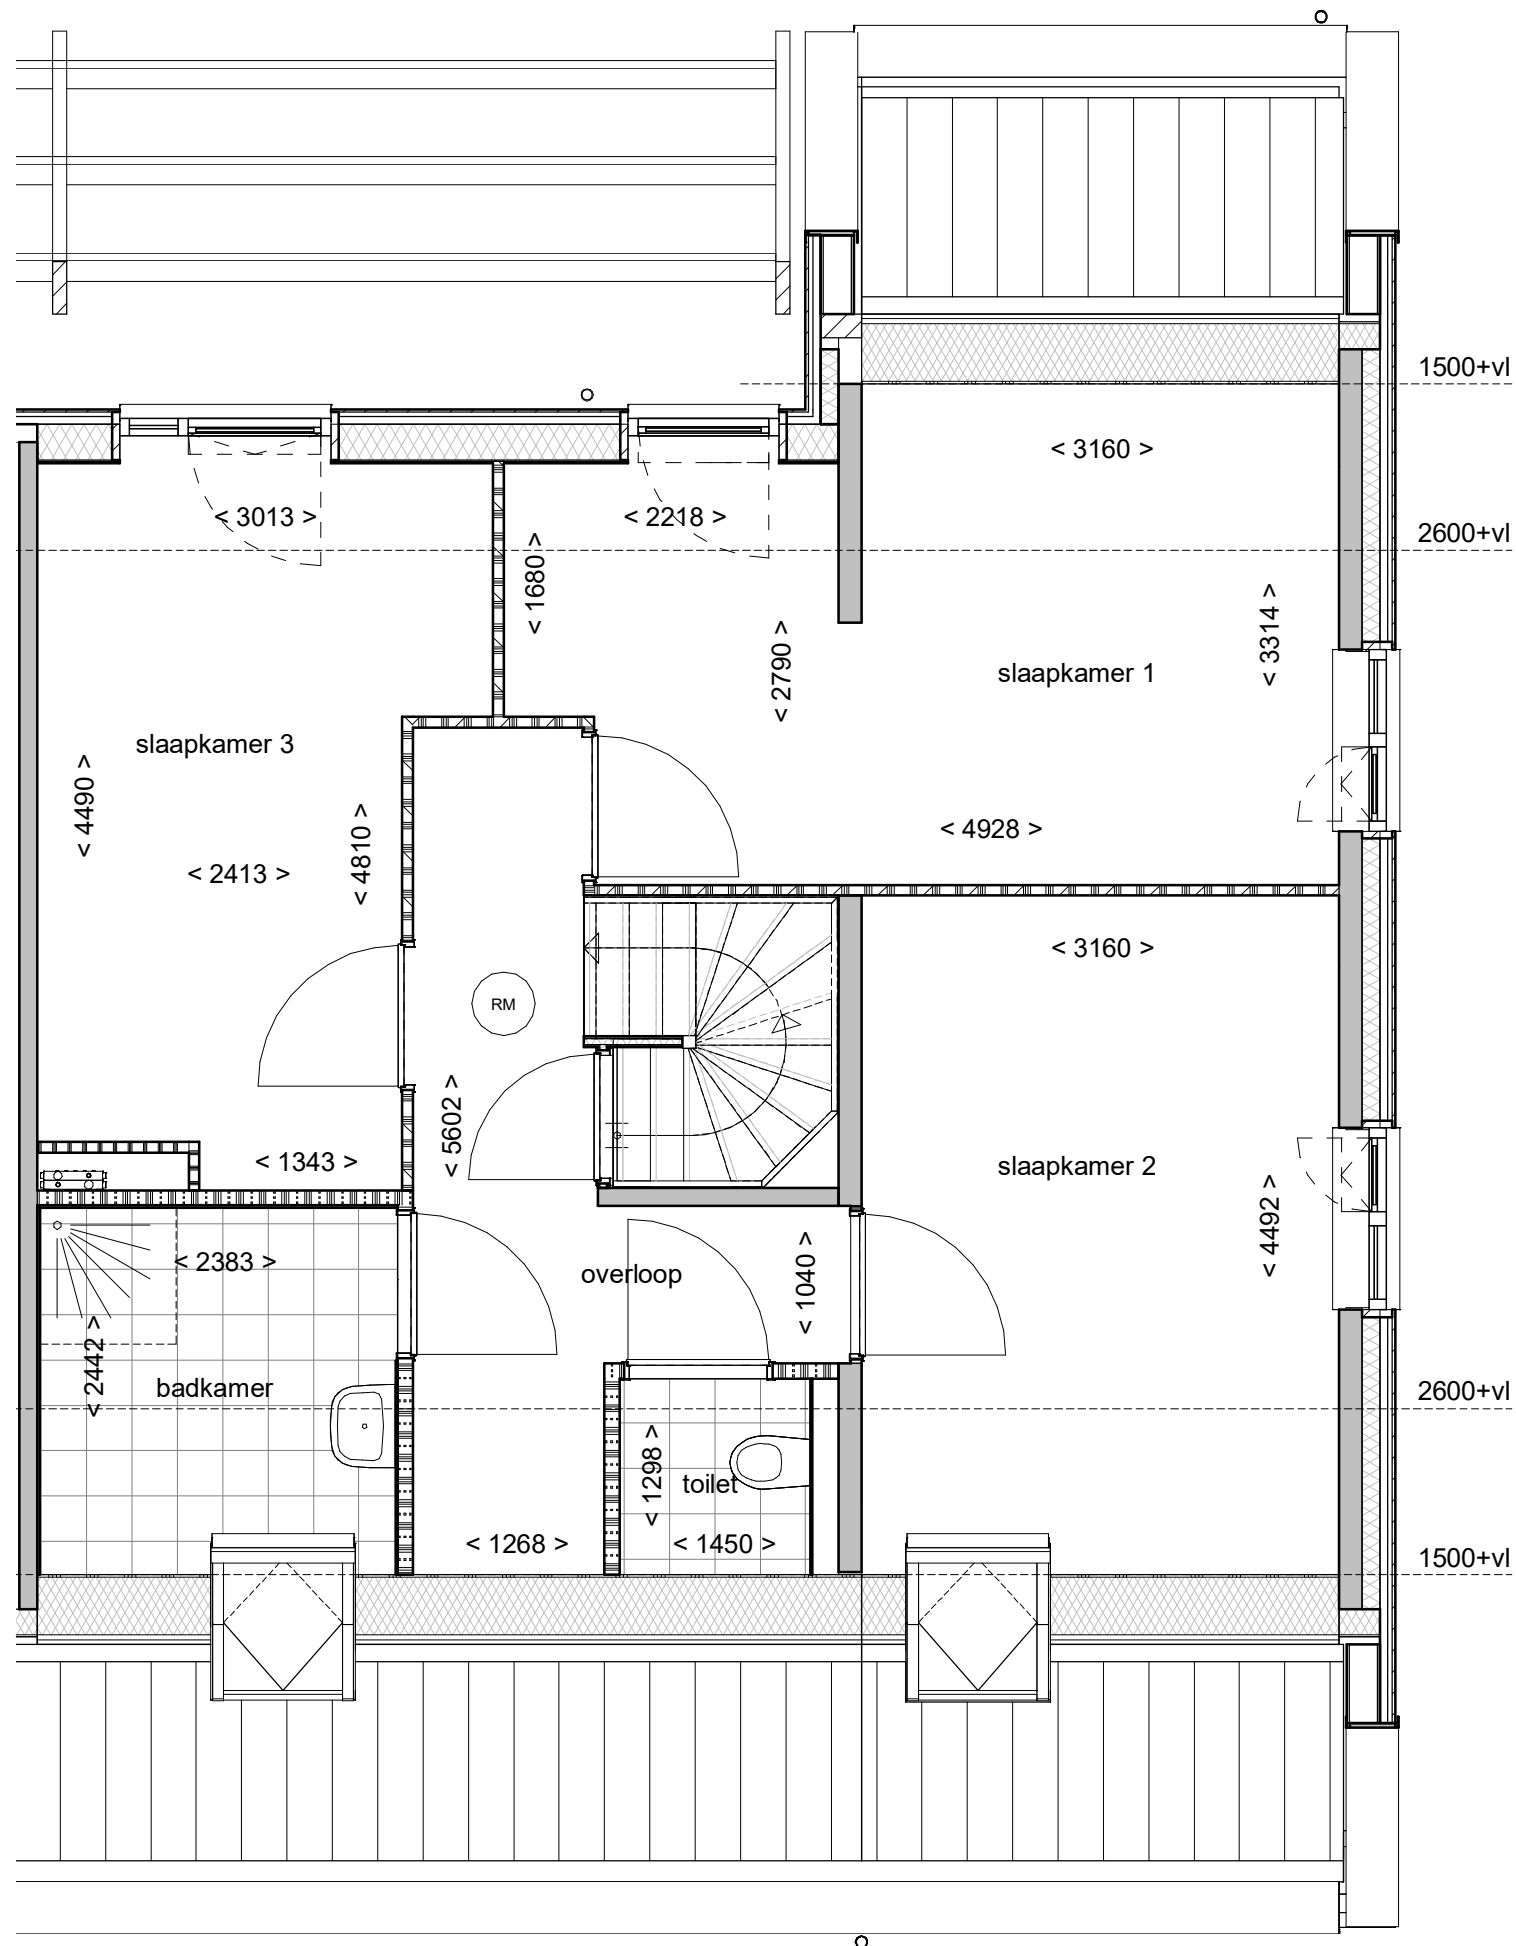

BNR.02 EERSTE VERDIEPING

B B H D
architecten

Projectomschrijving NIEUWBOUW 11 WONINGEN ZUIDEINDE WESTZAAN

I.O.V. DE ZUID ONTWIKKELING BV

Tekeningnummer VK02

Schaal 1 : 50

Projectnummer 2019030


Formaat A3

Projectfase Bladnummer

Revisie Datum

DO VK02-09

16-11-2022

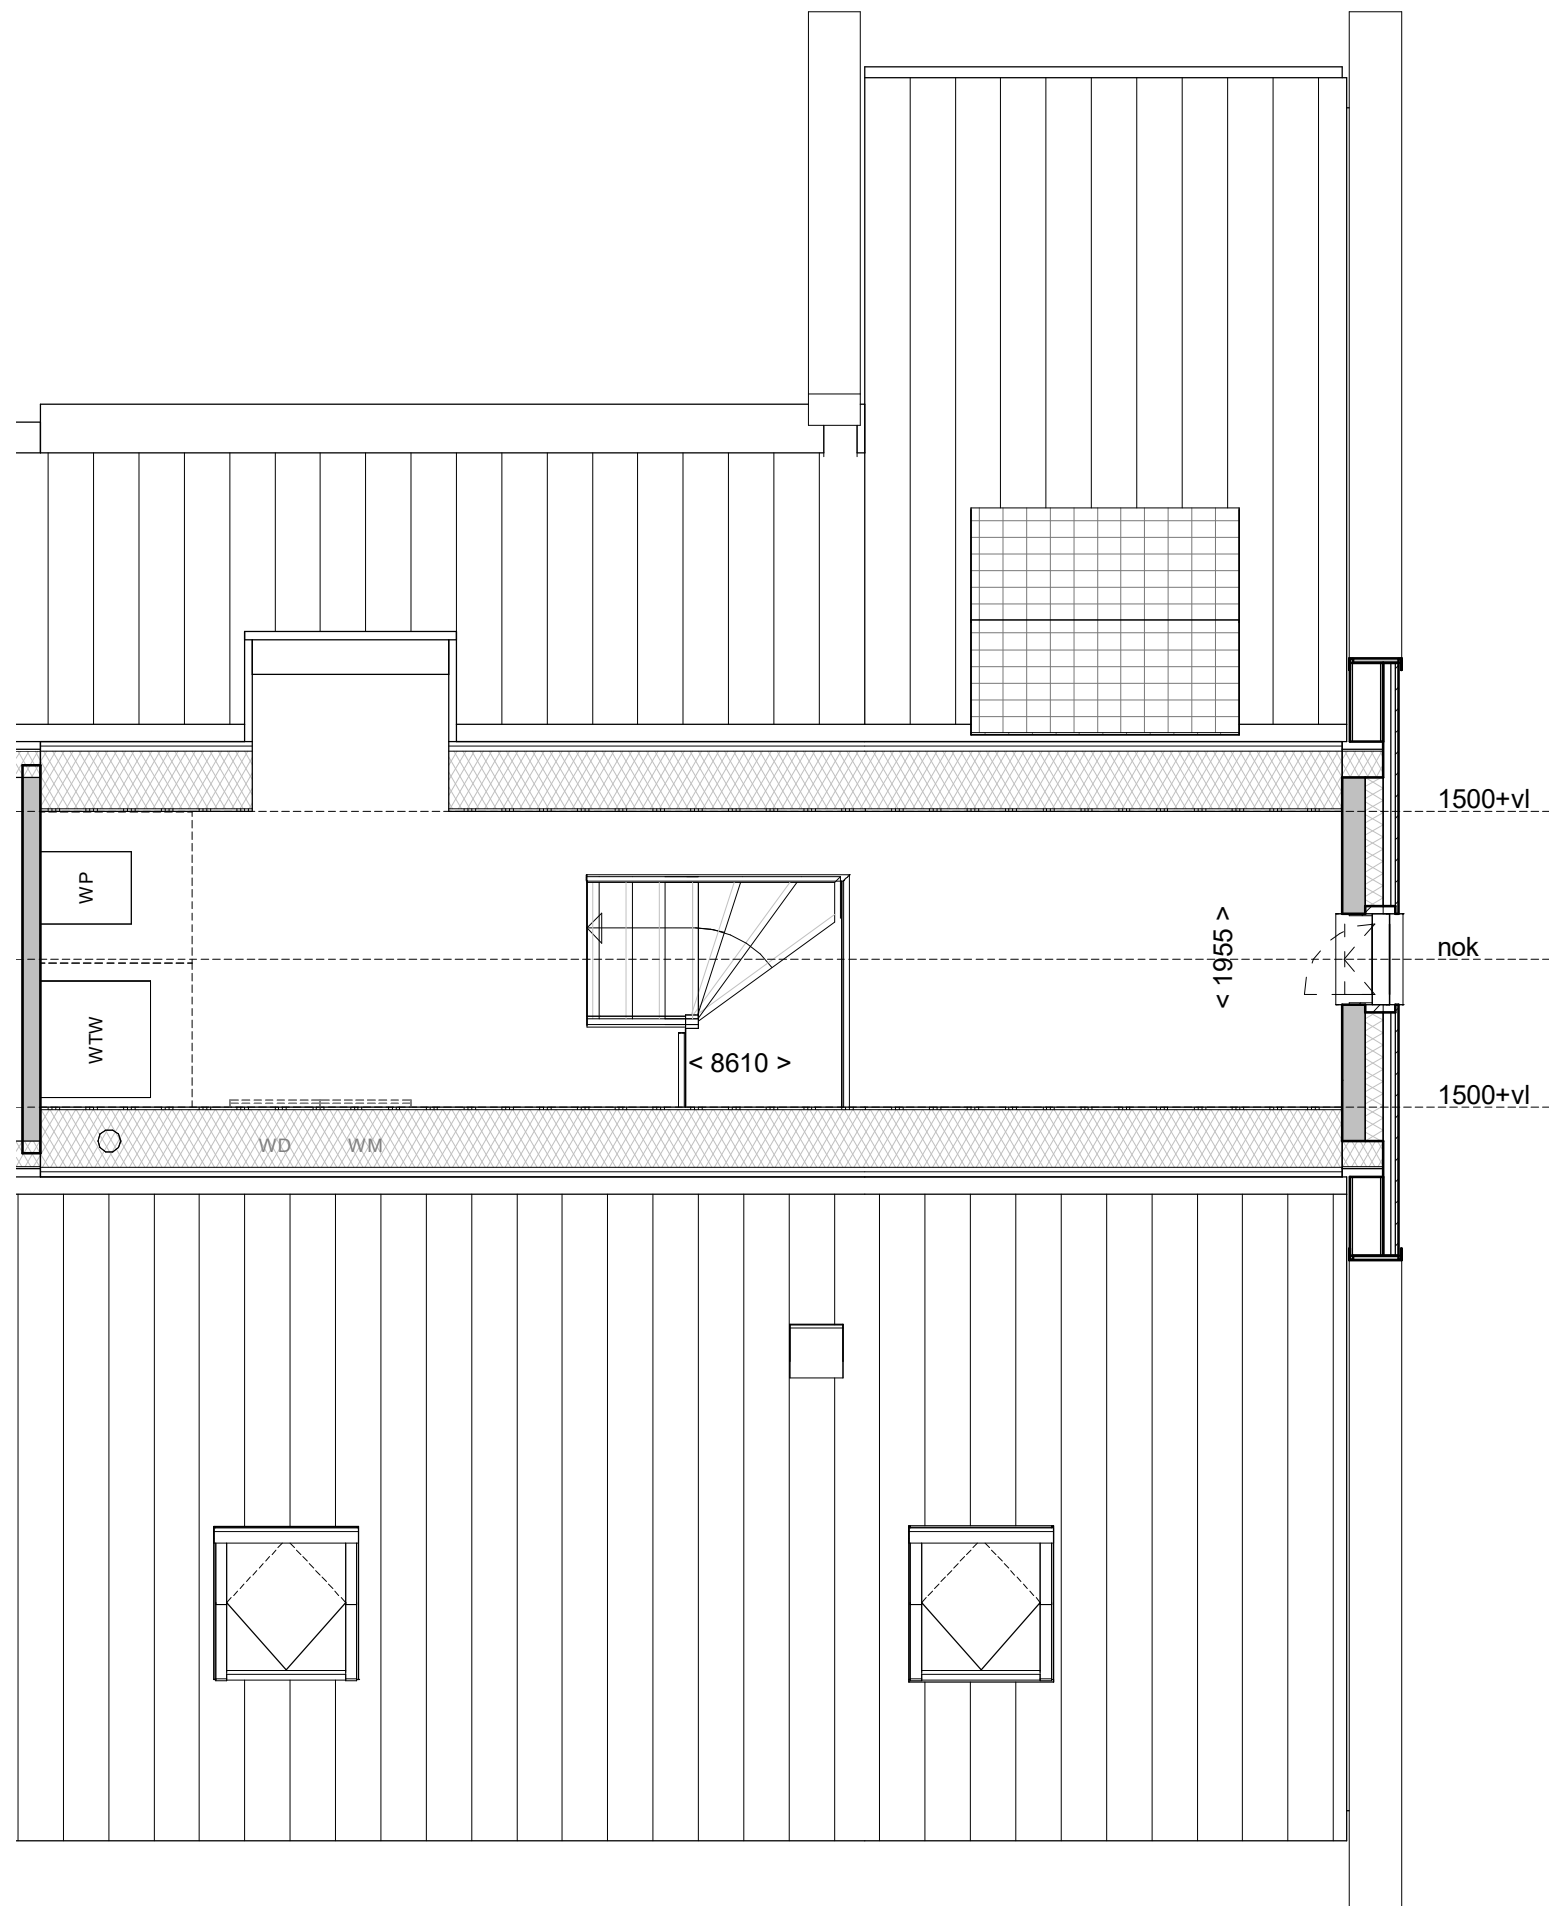



BNR.02 TWEEDE VERDIEPING

B B H D
architecten

Projectomschrijving	NIEUWBOUW 11 WONINGEN ZUIDEINDE WESTZAAN		
	I.O.V. DE ZUID ONTWIKKELING BV		
Tekeningnummer	VK02	Schaal	1 : 50
Projectnummer	2019030	Formaat	A3
Projectfase	Bladnummer	Revisie	Datum


DO VK02-10

16-11-2022

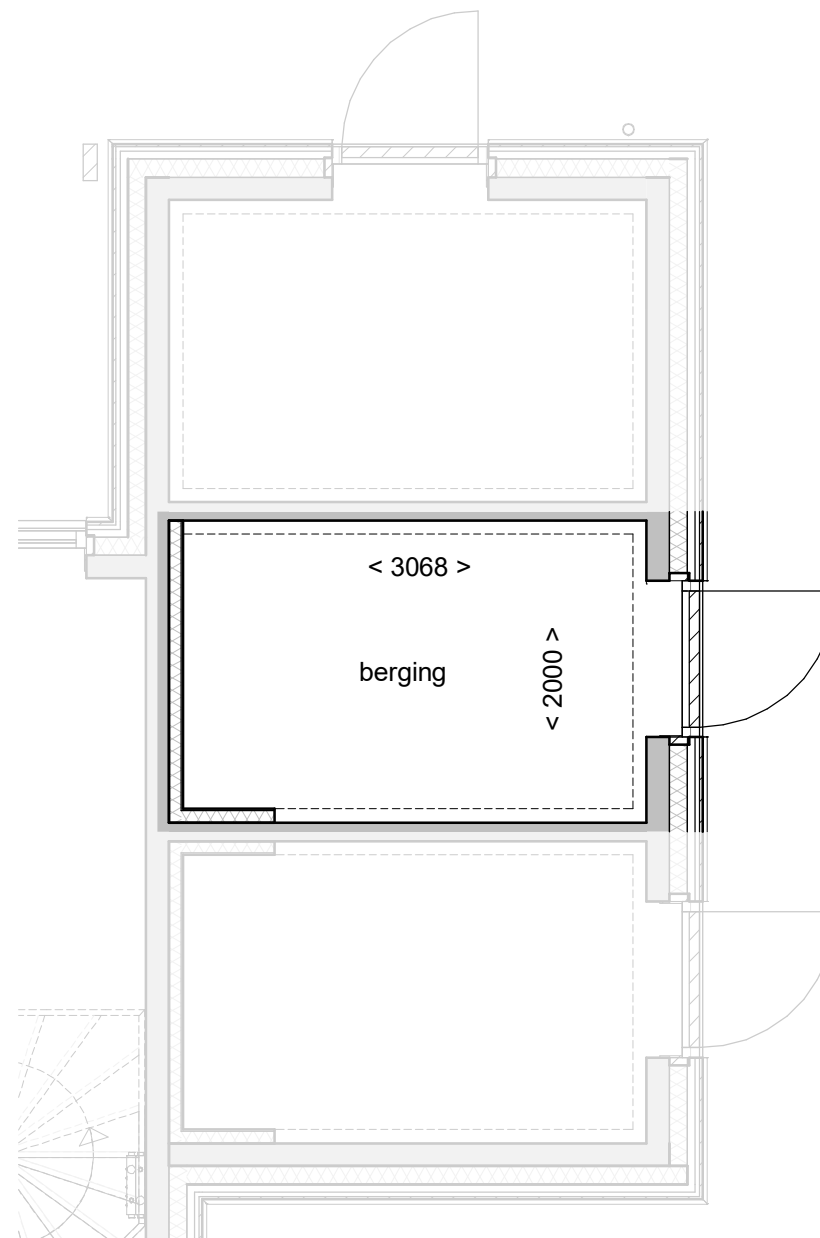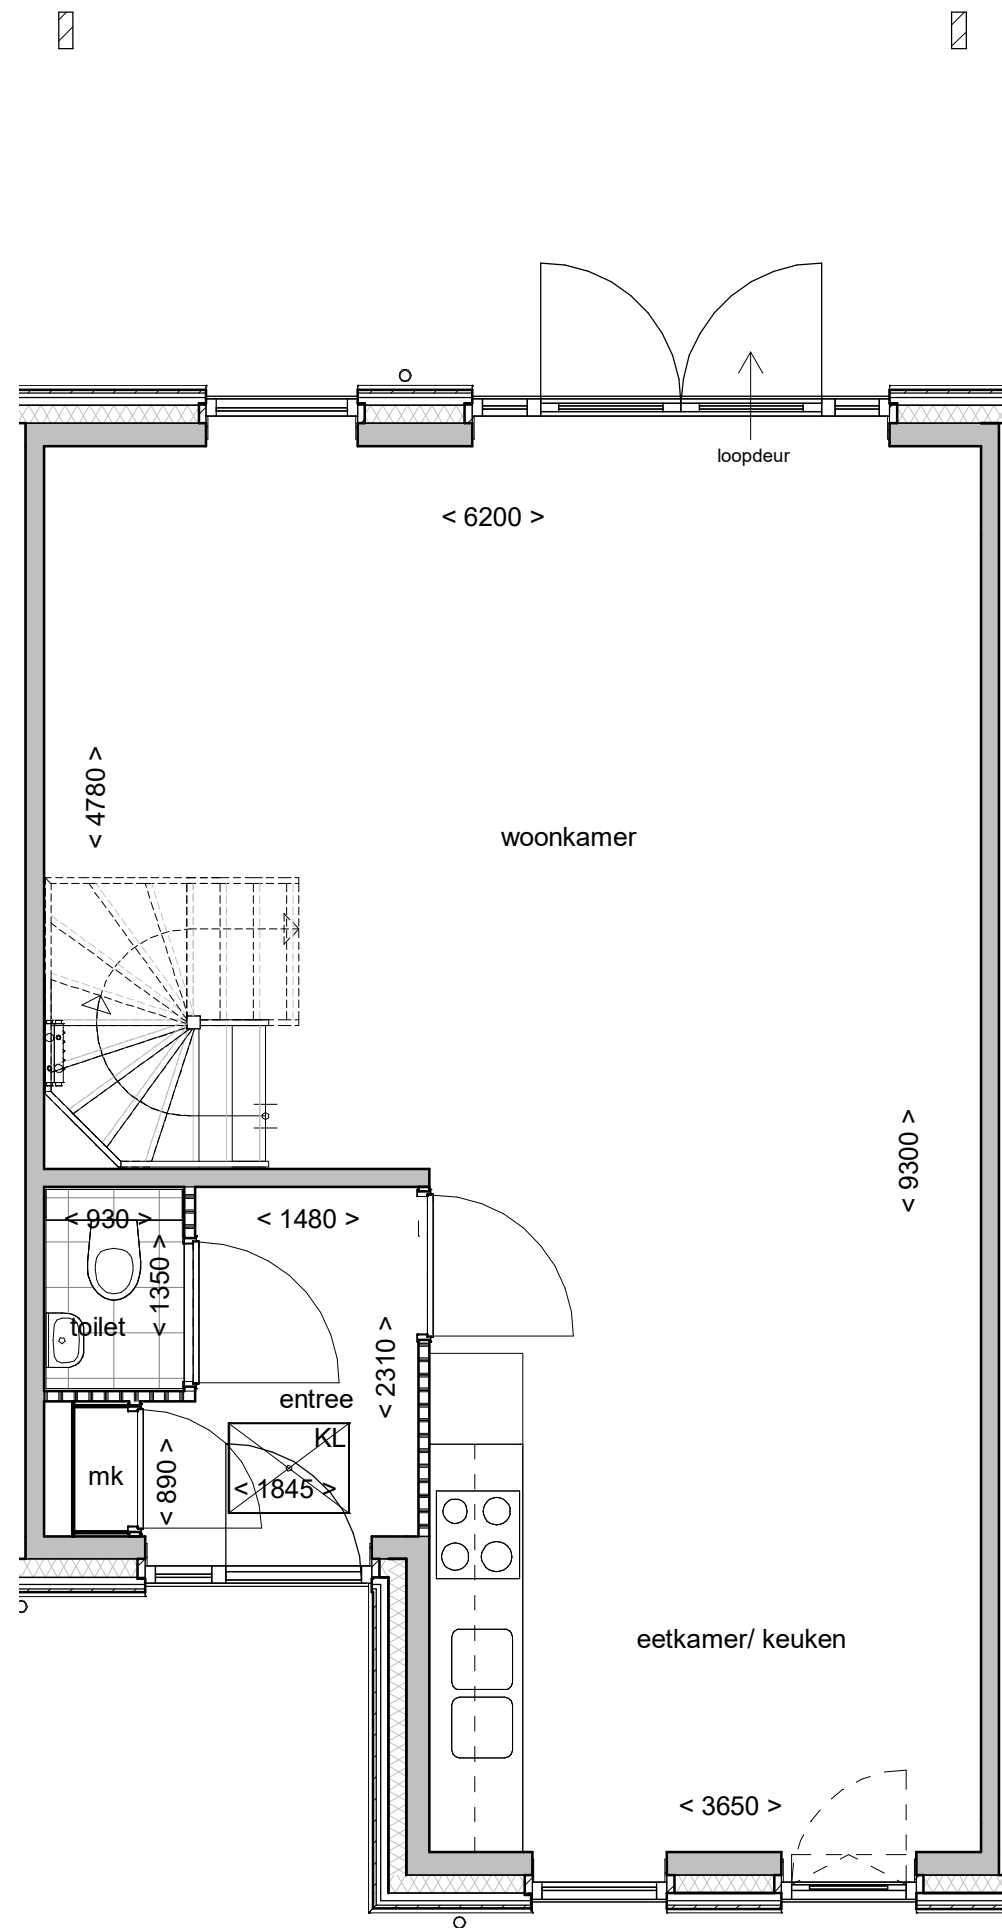

BNR.03 BEGANE GROND

B B H D architecten			
Projectomschrijving	NIEUWBOUW 11 WONINGEN ZUIDEINDE WESTZAAN		
	I.O.V. DE ZUID ONTWIKKELING BV		
Tekeningnummer	VK02	Schaal	1 : 50
Projectnummer	2019030	Formaat	A3
Projectfase	Bladnummer	Revisie	Datum
DO	VK02-11		16-11-2022

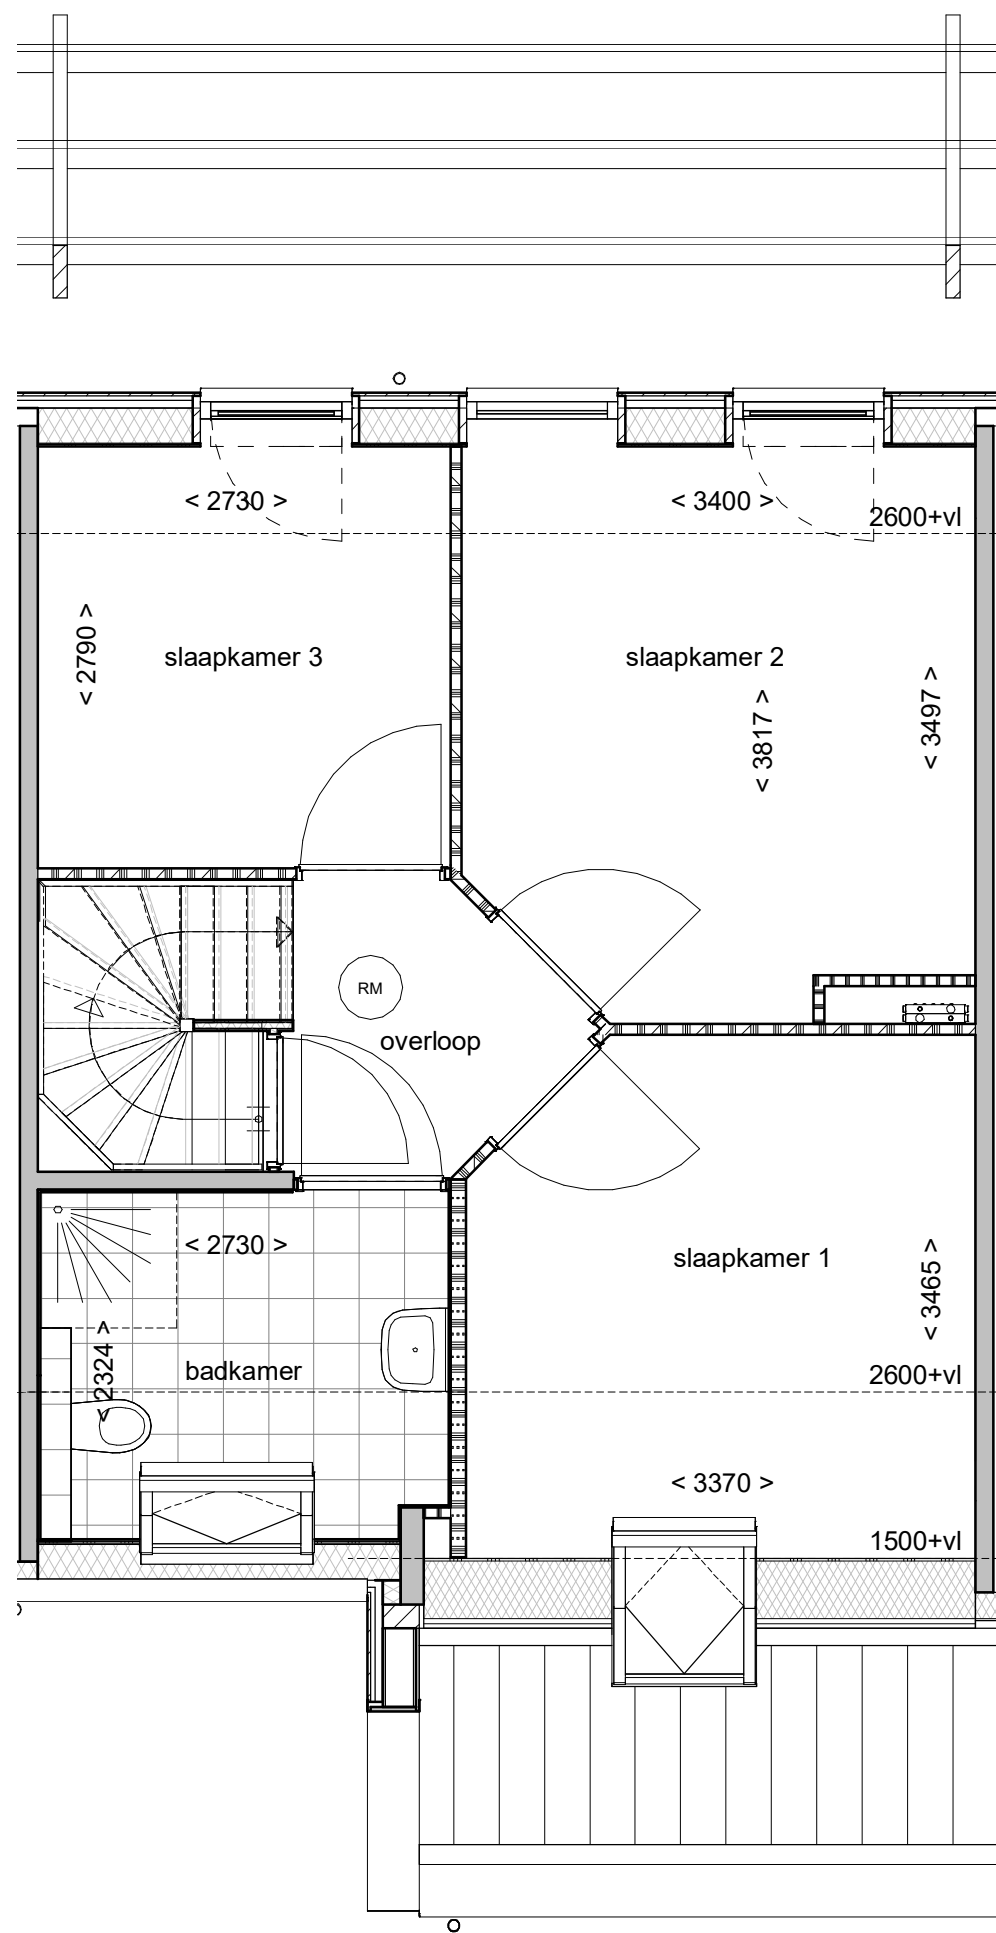


BNR.03 EERSTE VERDIEPING

B B H D
architecten

Projectomschrijving	NIEUWBOUW 11 WONINGEN ZUIDEINDE WESTZAAN		
	I.O.V. DE ZUID ONTWIKKELING BV		
Tekeningnummer	VK02	Schaal	1 : 50
Projectnummer	2019030	Formaat	A3
Projectfase	Bladnummer	Revisie	Datum

DO VK02-12

16-11-2022

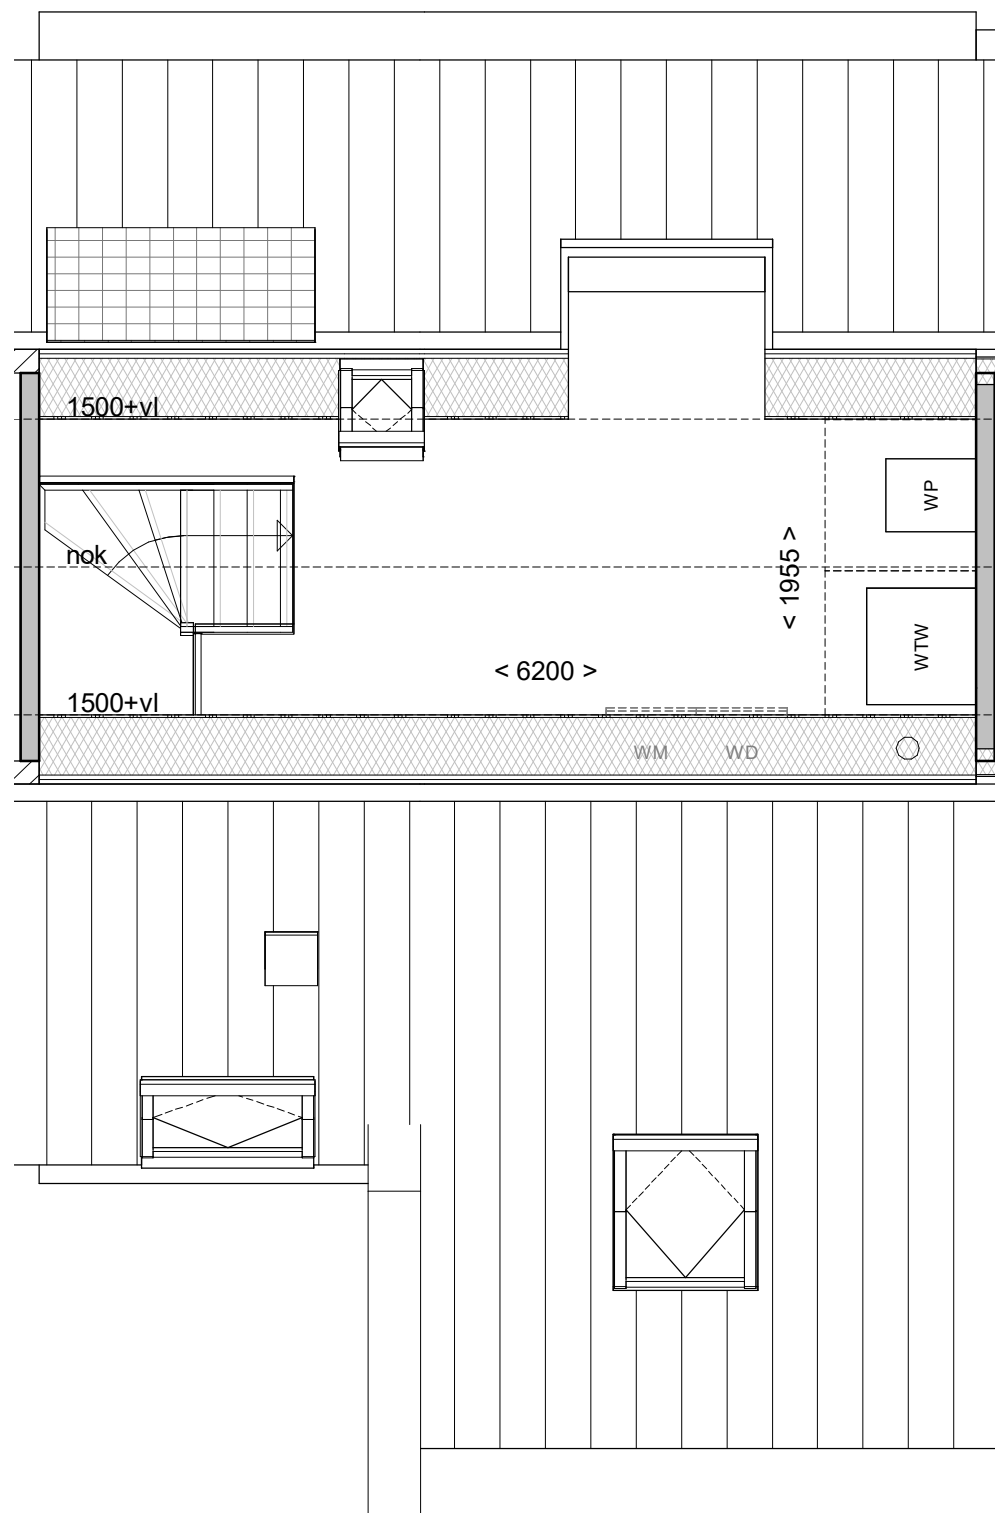



BNR.03 TWEEDE VERDIEPING

B B H D
architecten

Projectomschrijving	NIEUWBOUW 11 WONINGEN ZUIDEINDE WESTZAAN		
	I.O.V. DE ZUID ONTWIKKELING BV		
Tekeningnummer	VK02	Schaal	1 : 50
Projectnummer	2019030	Formaat	A3
Projectfase	Bladnummer	Revisie	Datum


DO VK02-13

16-11-2022

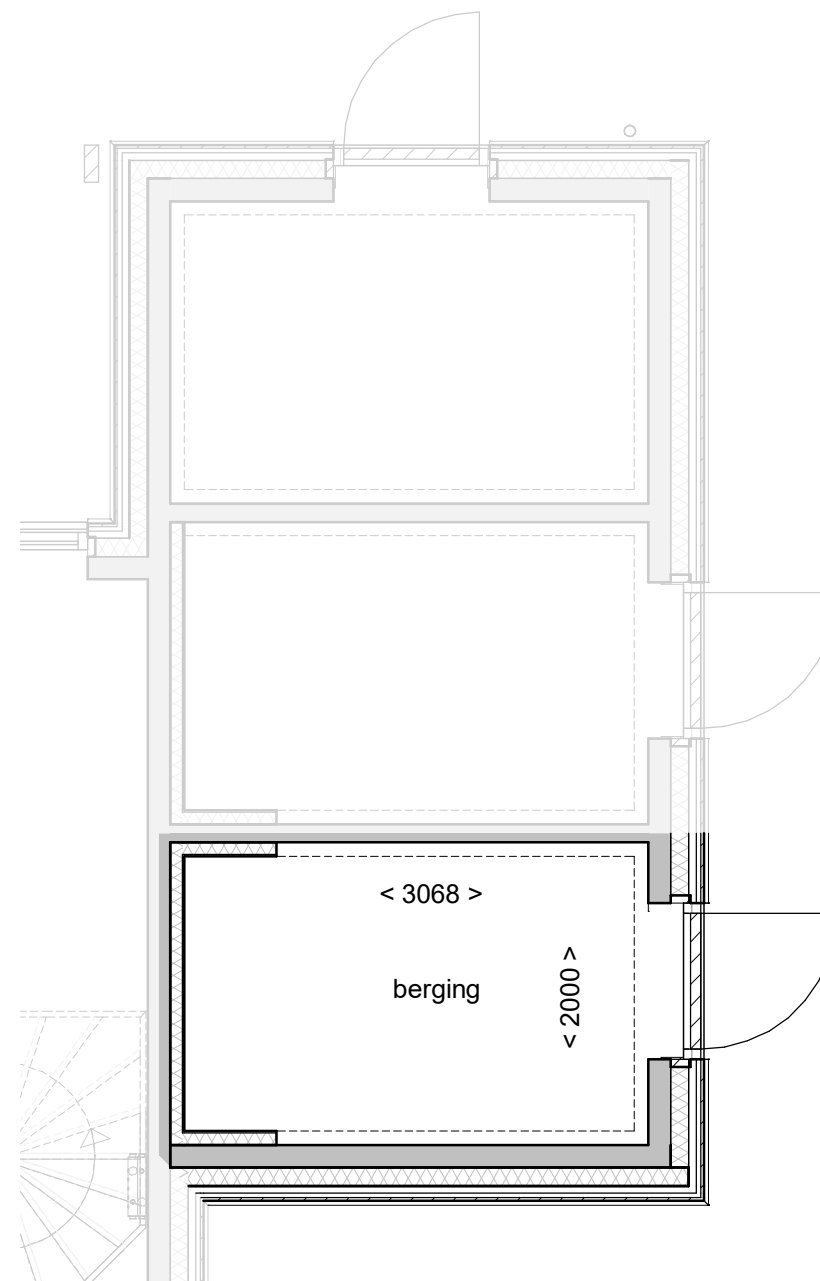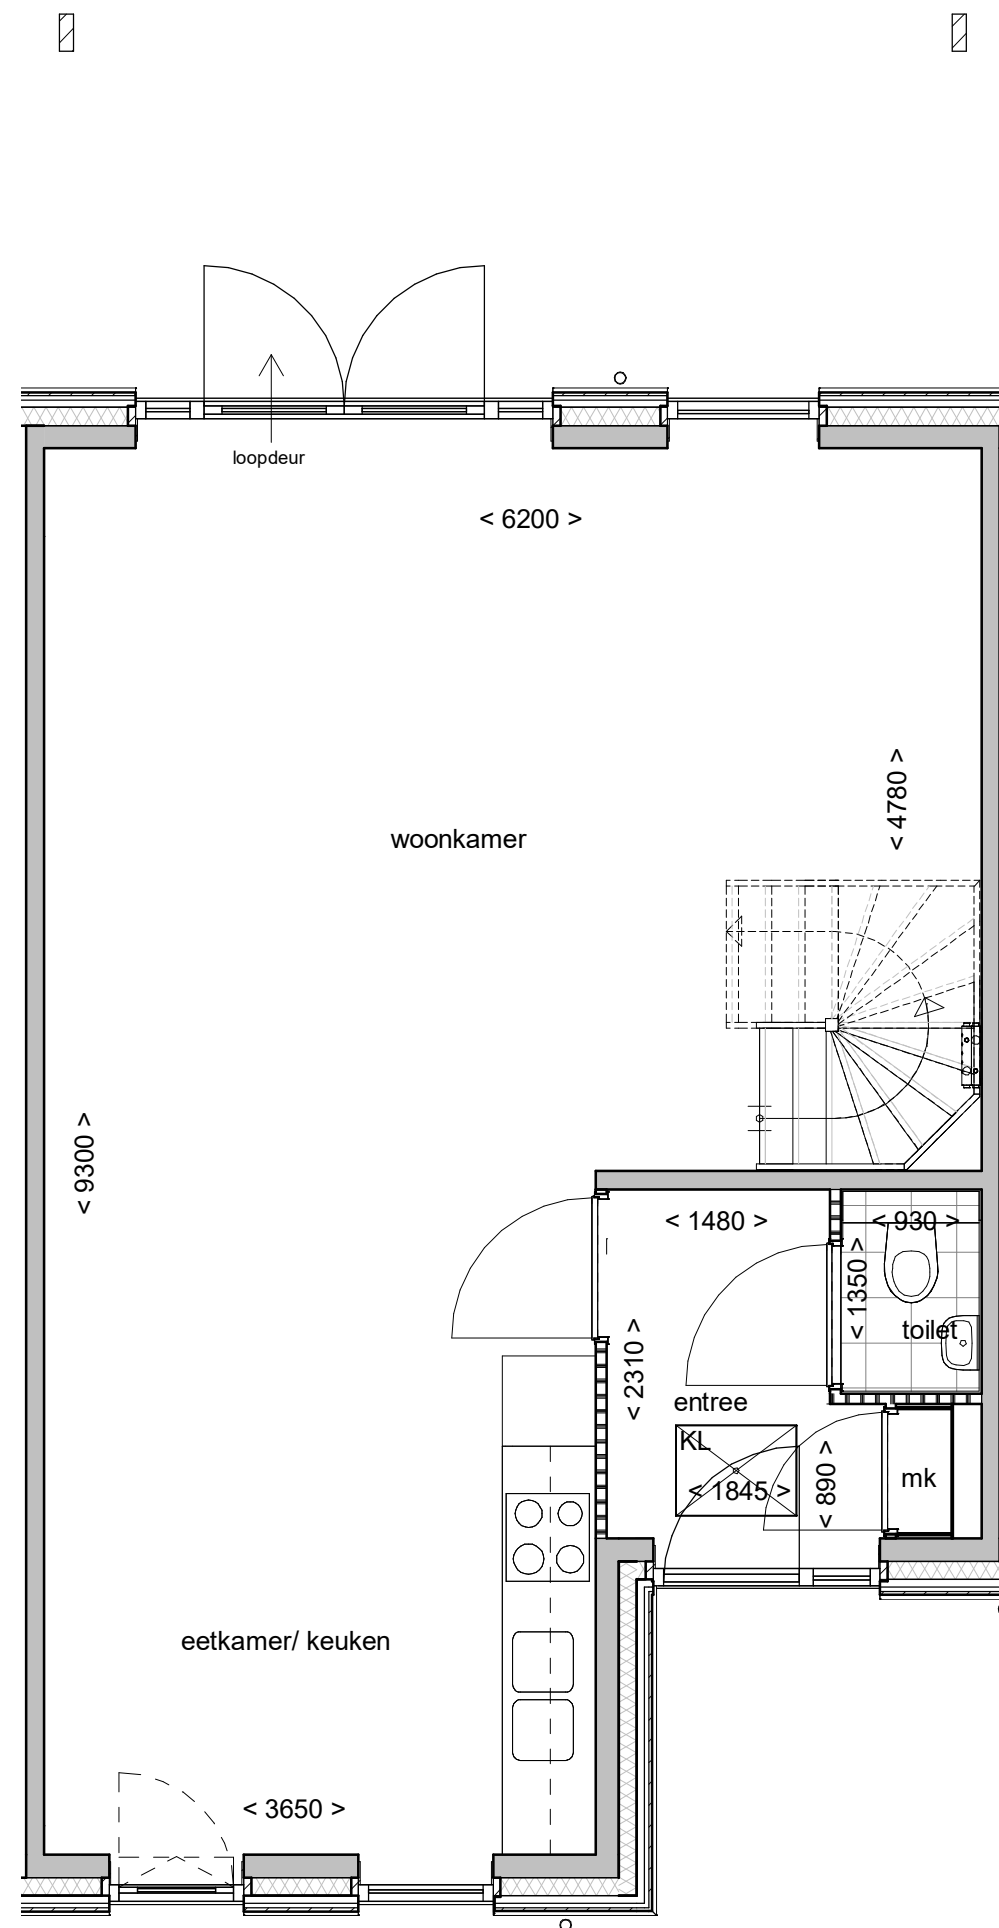


BNR.04 BEGANE GROND

B B H D architecten			
Projectomschrijving	NIEUWBOUW 11 WONINGEN ZUIDEINDE WESTZAAN		
	I.O.V. DE ZUID ONTWIKKELING BV		
Tekeningnummer	VK02	Schaal	1 : 50
Projectnummer	2019030	Formaat	A3
Projectfase	Bladnummer	Revisie	Datum
DO	VK02-14		16-11-2022

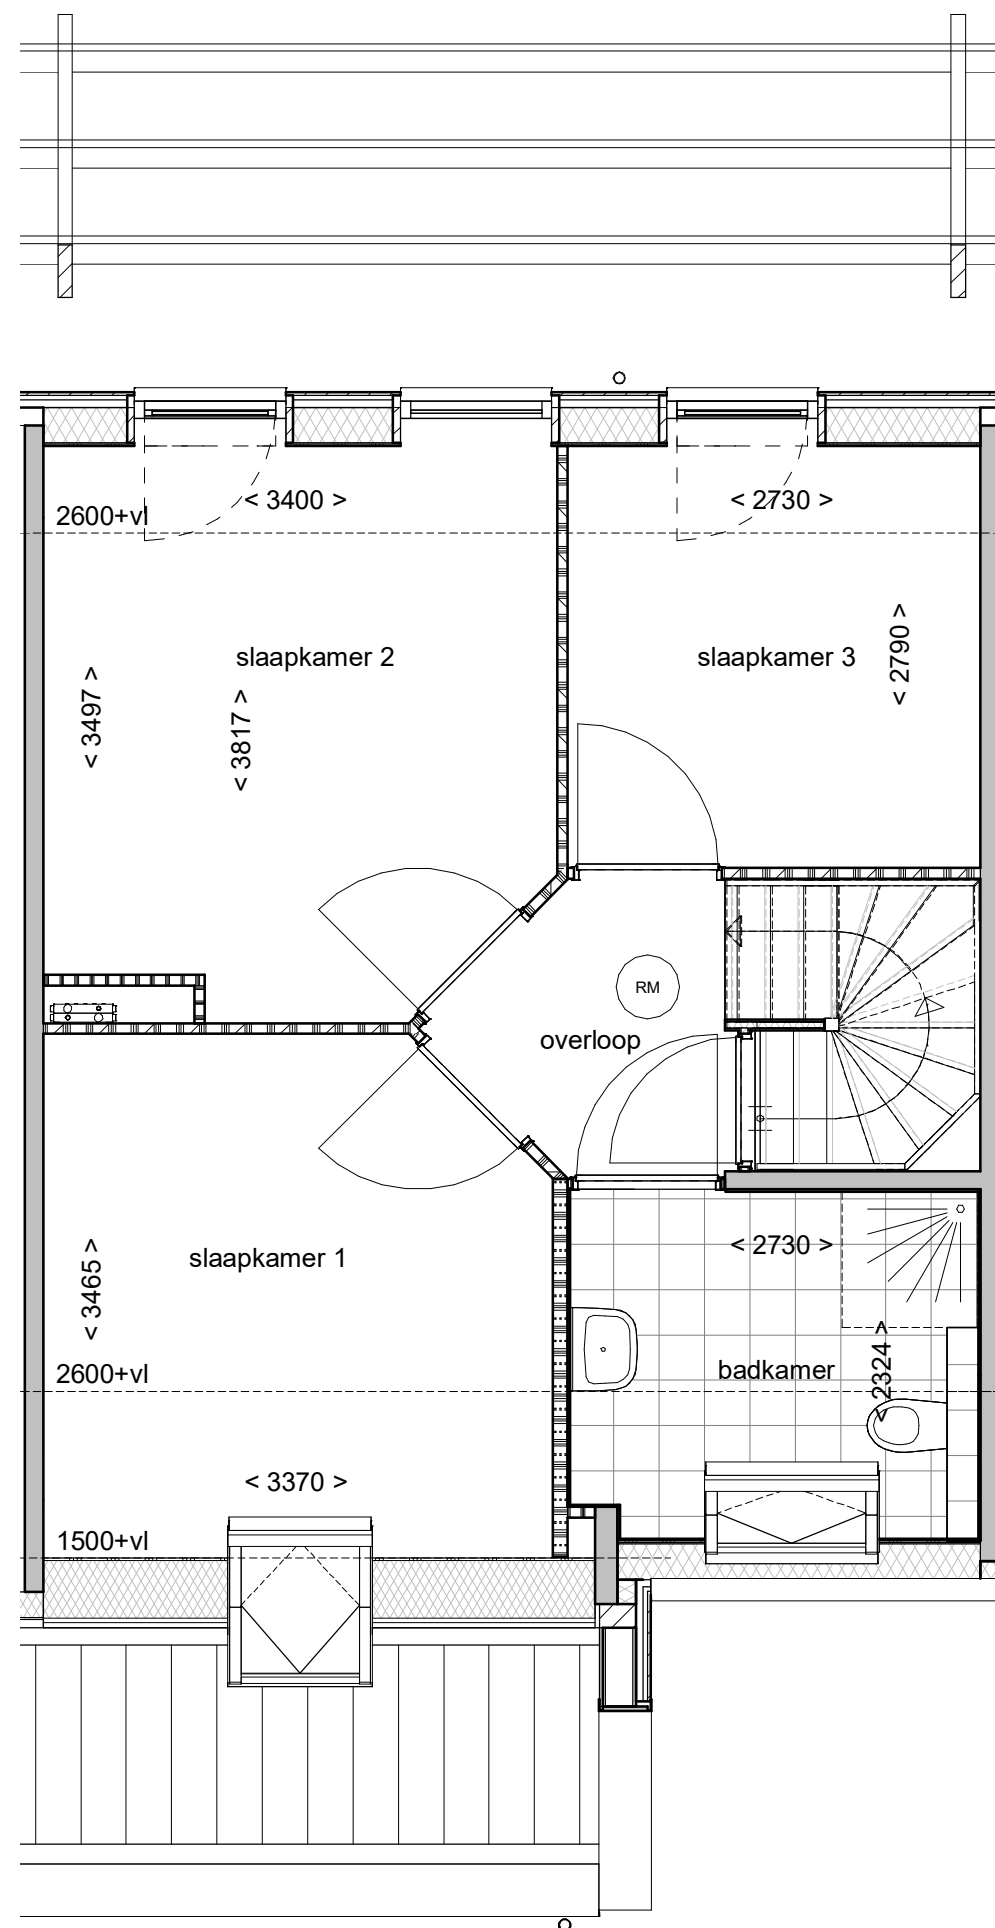


BNR.04 EERSTE VERDIEPING

B B H D architecten			
Projectomschrijving	NIEUWBOUW 11 WONINGEN ZUIDEINDE WESTZAAN		
	I.O.V. DE ZUID ONTWIKKELING BV		
Tekeningnummer	VK02	Schaal	1 : 50
Projectnummer	2019030	Formaat	A3
Projectfase	Bladnummer	Revisie	Datum
DO VK02-15		16-11-2022	

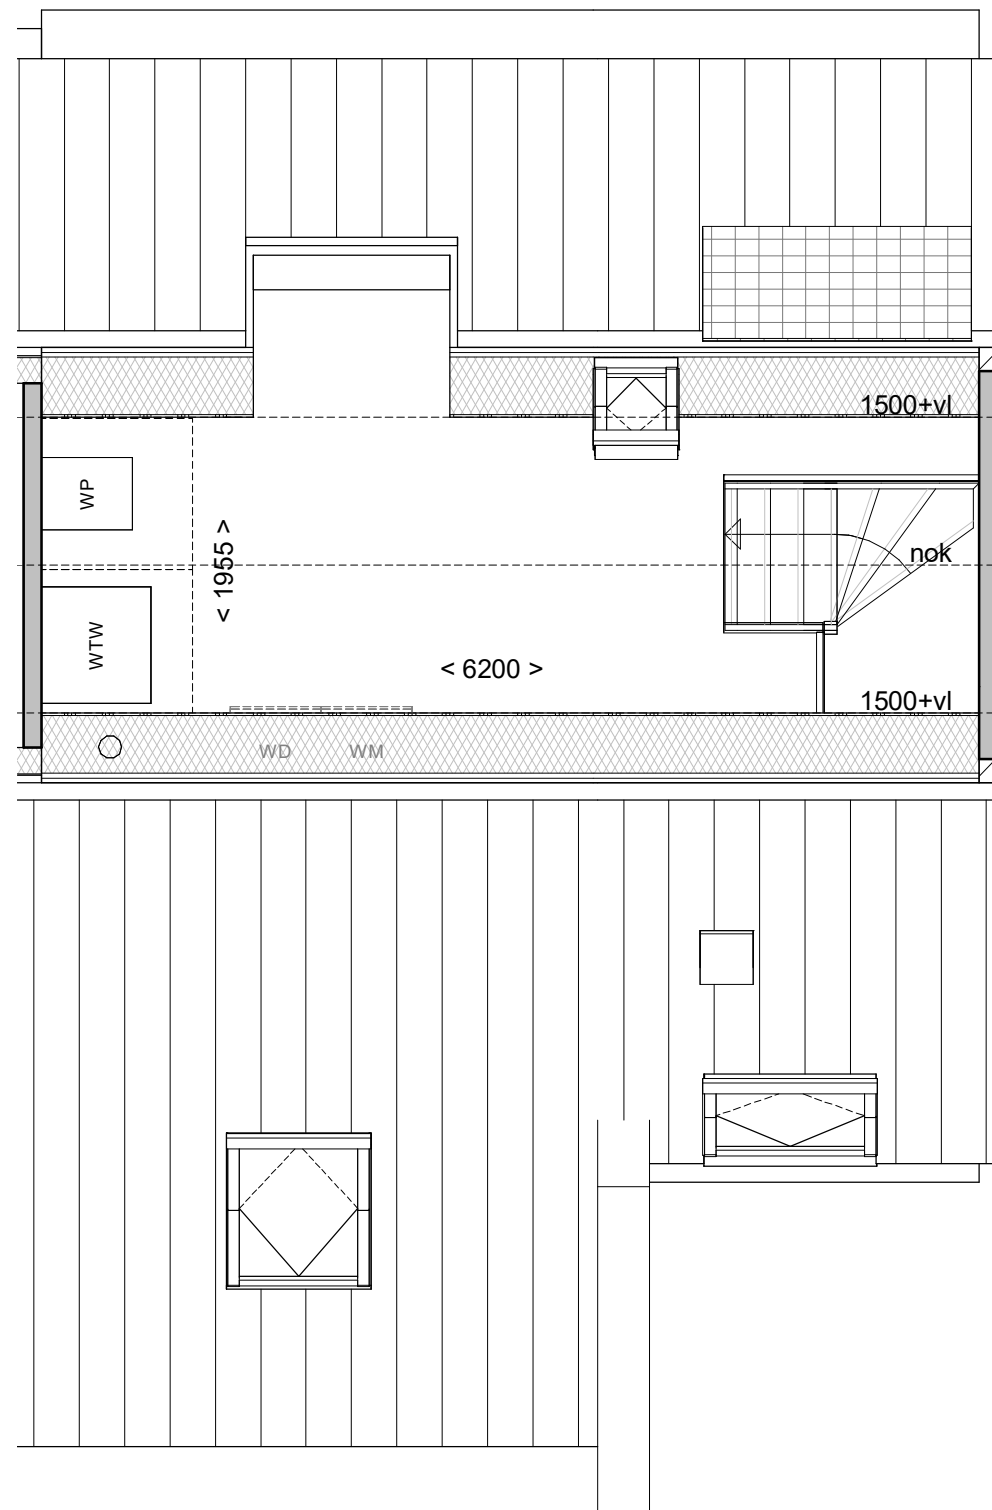

BNR.04 TWEEDE VERDIEPING

B B H D architecten			
Projectomschrijving	NIEUWBOUW 11 WONINGEN ZUIDEINDE WESTZAAN		
	I.O.V. DE ZUID ONTWIKKELING BV		
Tekeningnummer	VK02	Schaal	1 : 50
Projectnummer	2019030	Formaat	A3
Projectfase	Bladnummer	Revisie	Datum
DO	VK02-16		16-11-2022

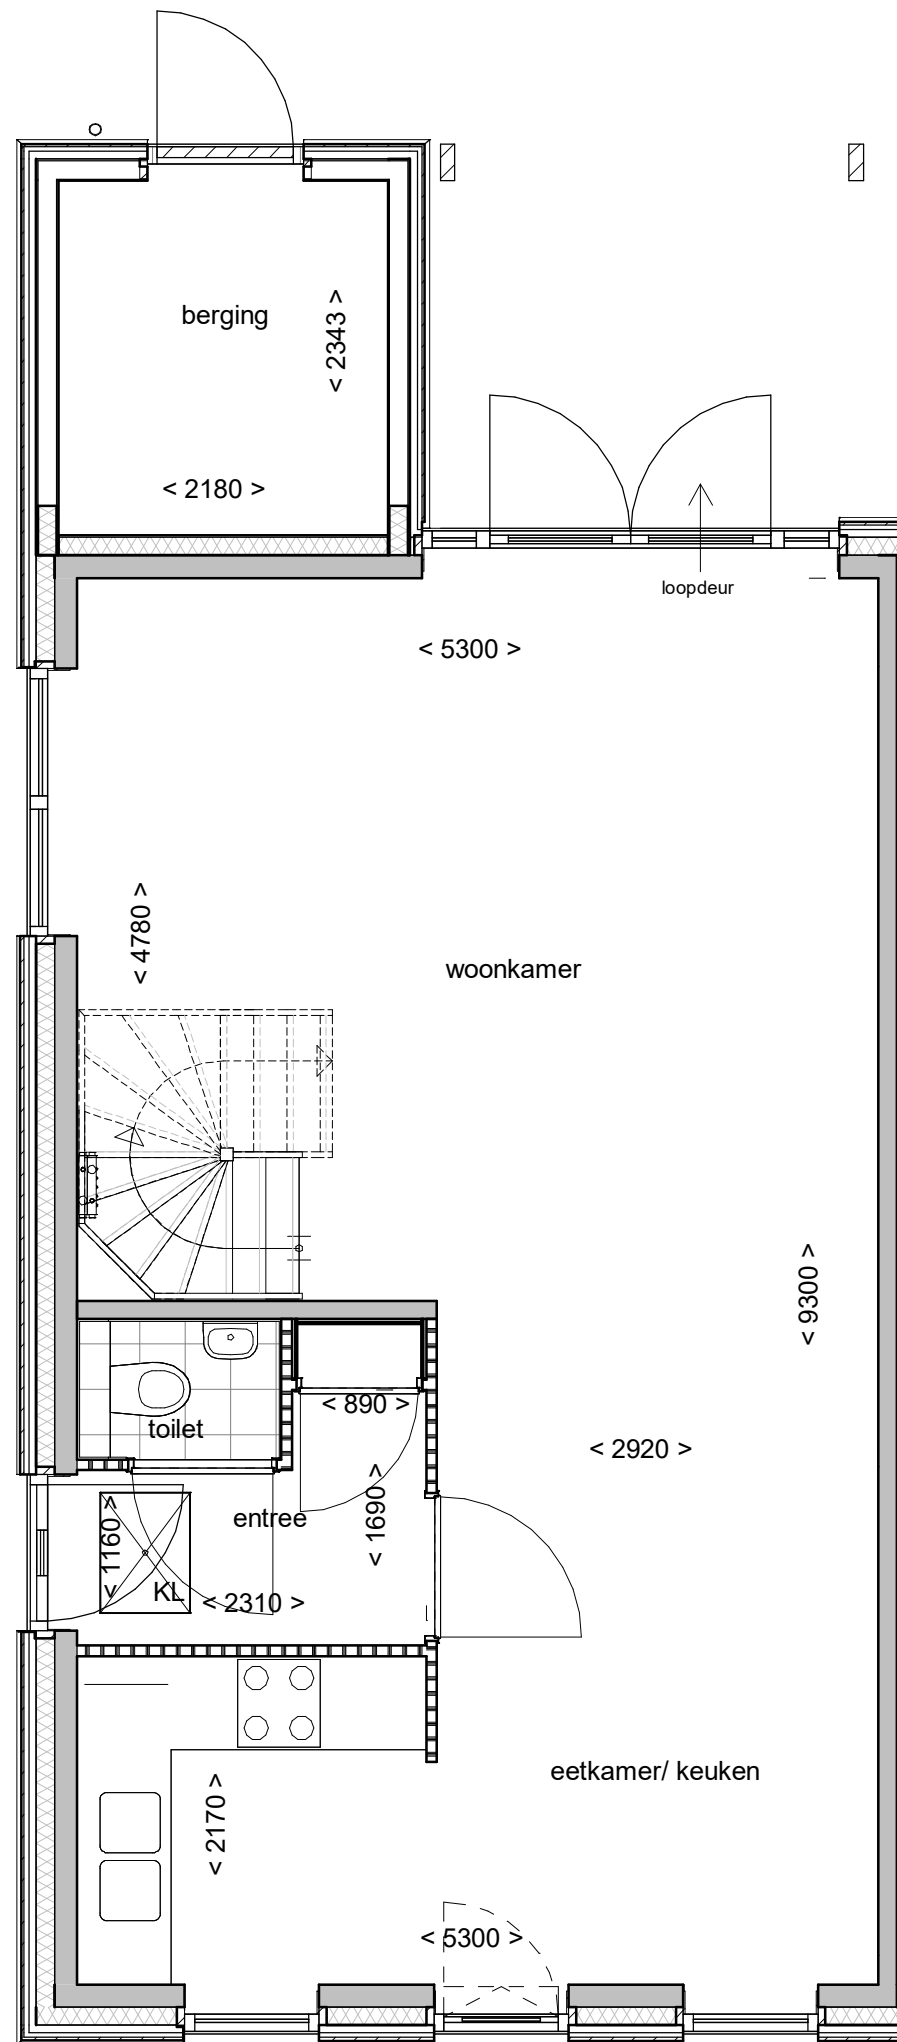


BNR.05 BEGANE GROND



Projectomschrijving	NIEUWBOUW 11 WONINGEN ZUIDEINDE WESTZAAN		
	I.O.V. DE ZUID ONTWIKKELING BV		
Tekeningnummer	VK02	Schaal	1 : 50
Projectnummer	2019030	Formaat	A3
Projectfase	Bladnummer	Revisie	Datum

DO VK02-17

16-11-2022

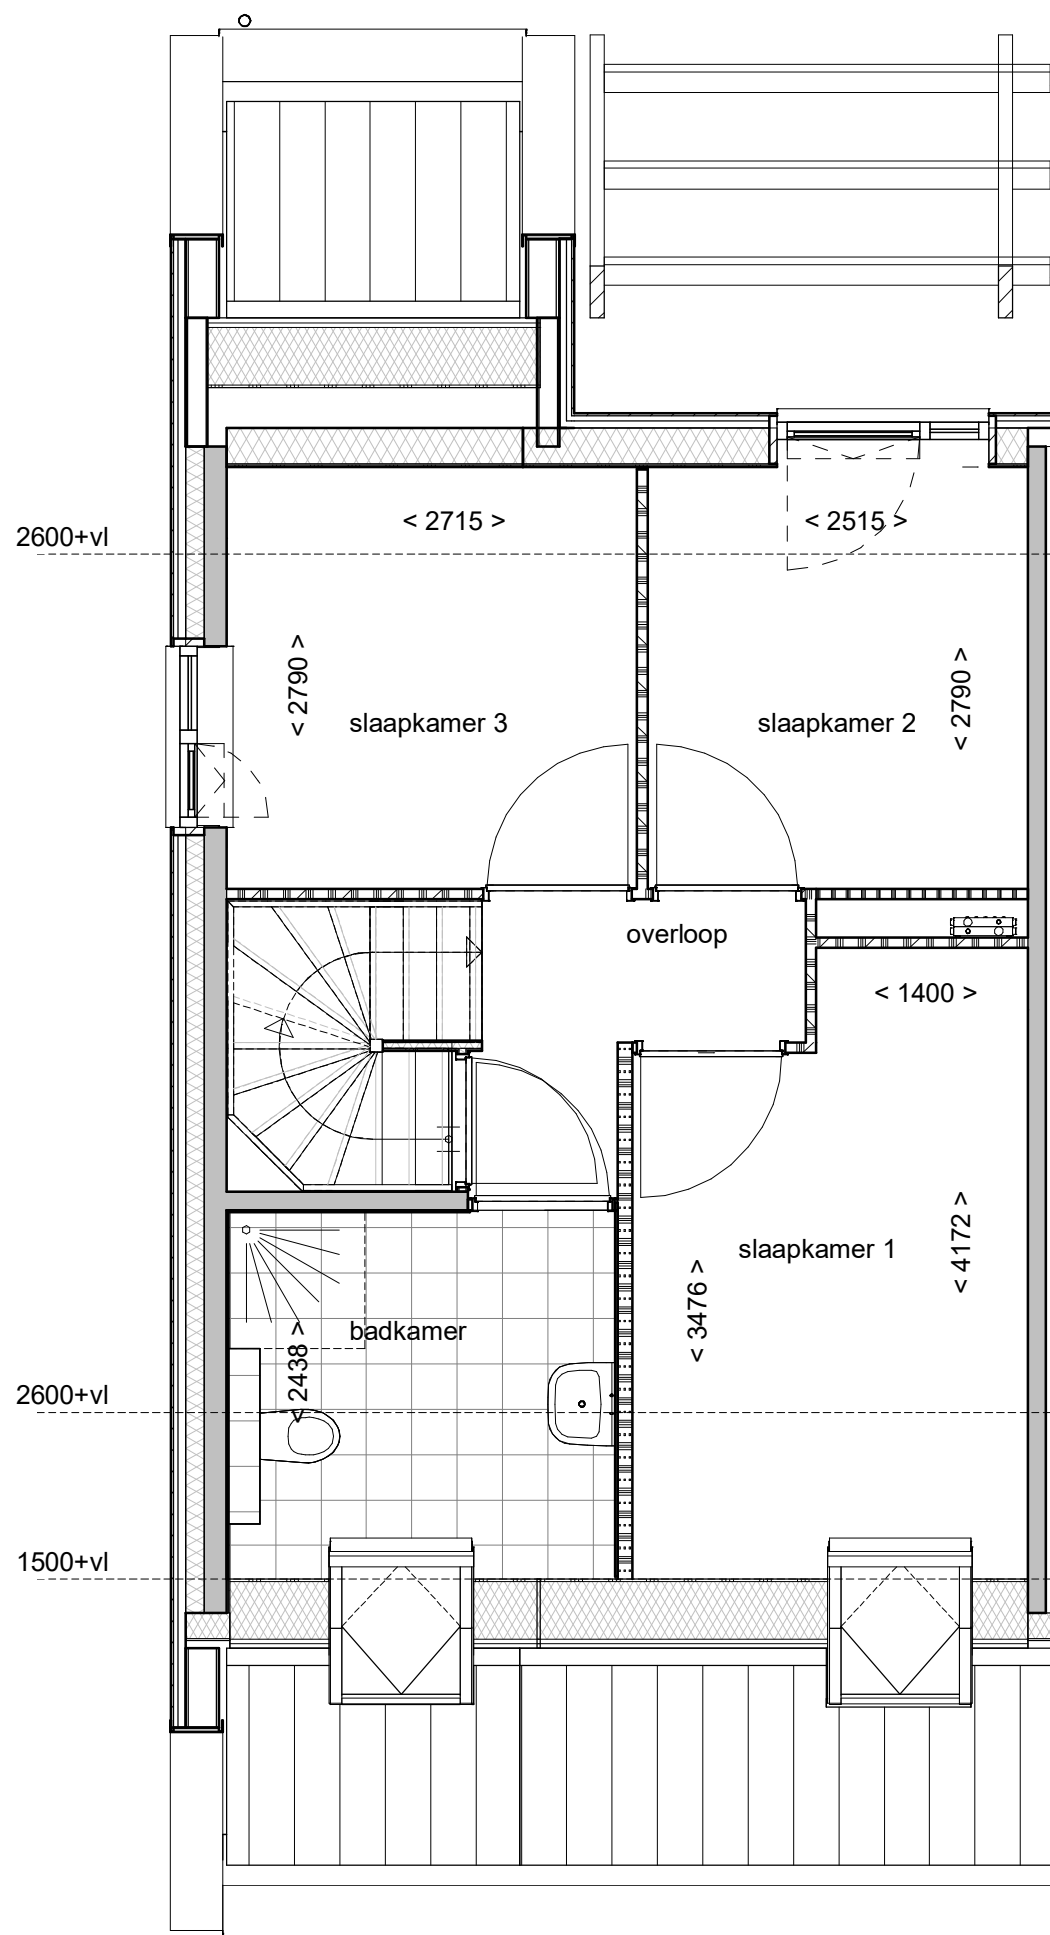


BNR.05 EERSTE VERDIEPING

B B H D
architecten

Projectomschrijving	NIEUWBOUW 11 WONINGEN ZUIDEINDE WESTZAAN		
	I.O.V. DE ZUID ONTWIKKELING BV		
Tekeningnummer	VK02	Schaal	1 : 50
Projectnummer	2019030	Formaat	A3
Projectfase	Bladnummer	Revisie	Datum

DO VK02-18

16-11-2022

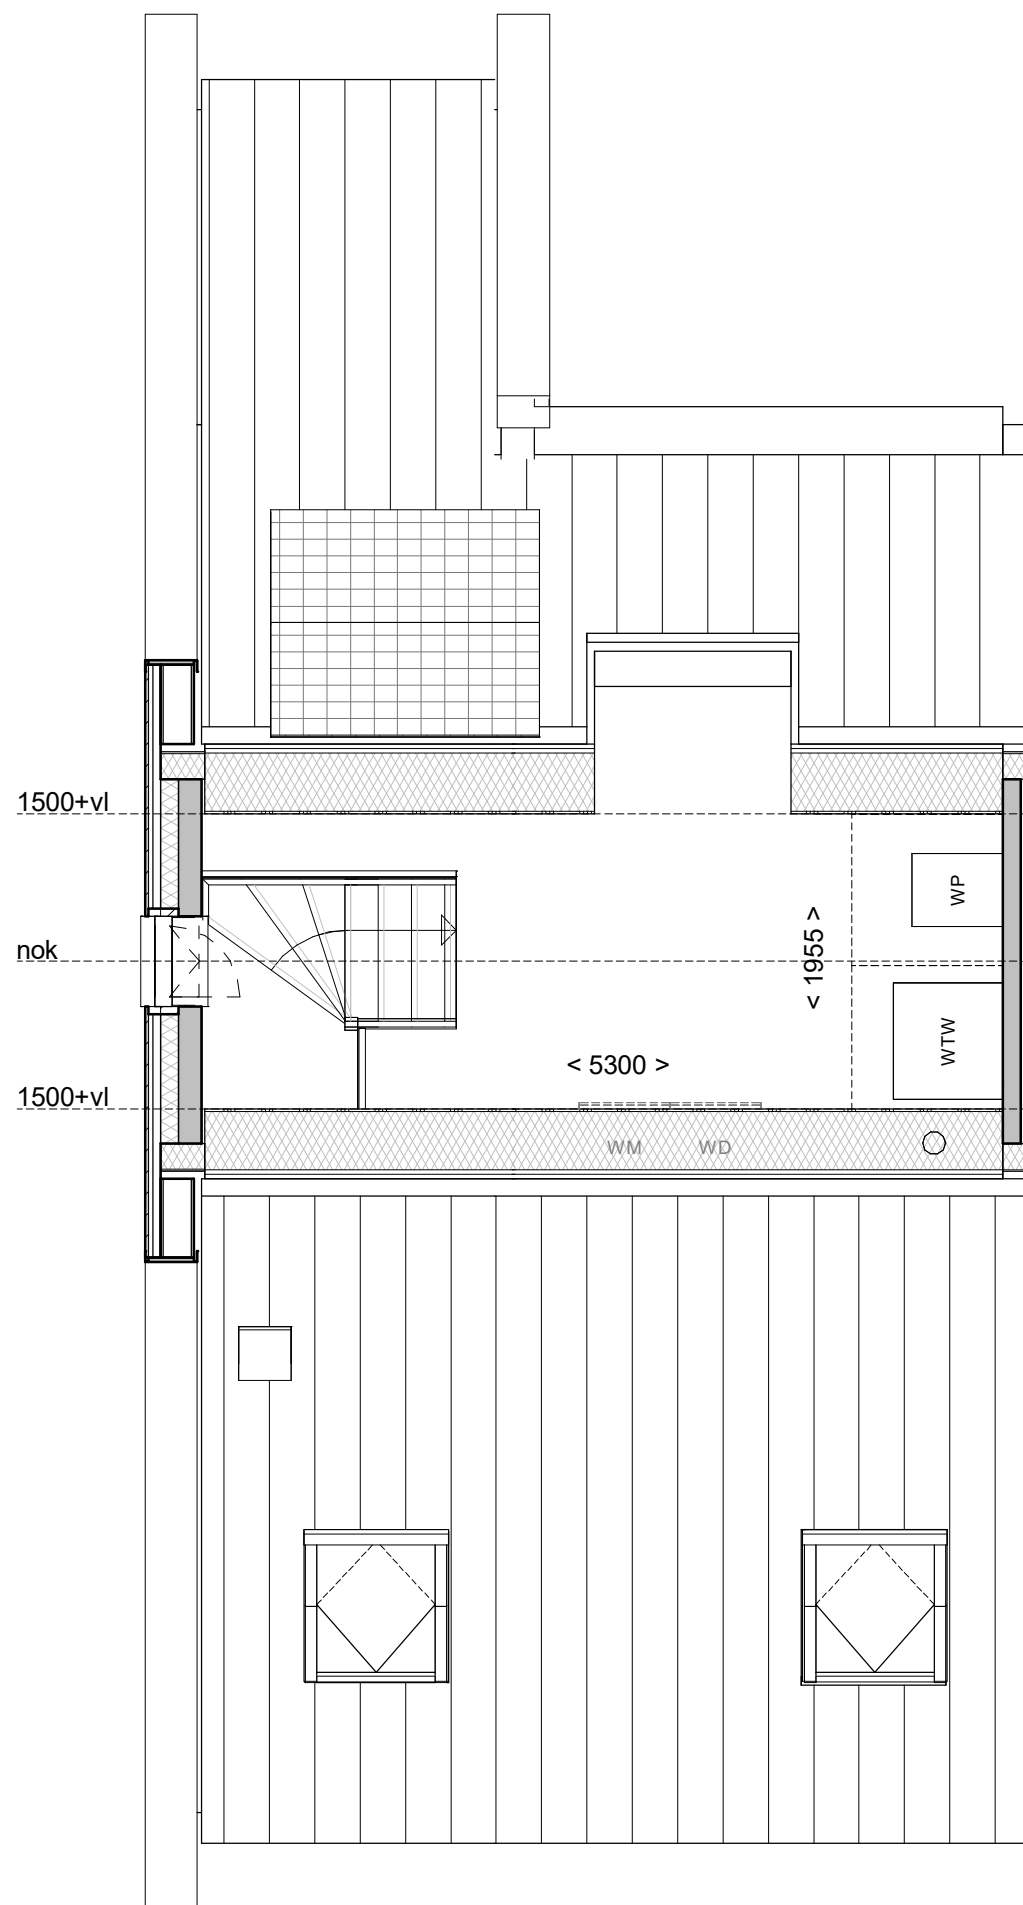

BNR.05 TWEEDE VERDIEPING

B B H D architecten			
Projectomschrijving NIEUWBOUW 11 WONINGEN ZUIDEINDE WESTZAAN			
I.O.V. DE ZUID ONTWIKKELING BV			
Tekeningnummer	VK02	Schaal	1 : 50
Projectnummer	2019030	Formaat	A3
Projectfase	Bladnummer	Revisie	Datum
DO VK02-19		16-11-2022	